


БЛОК II
1063.93 m²

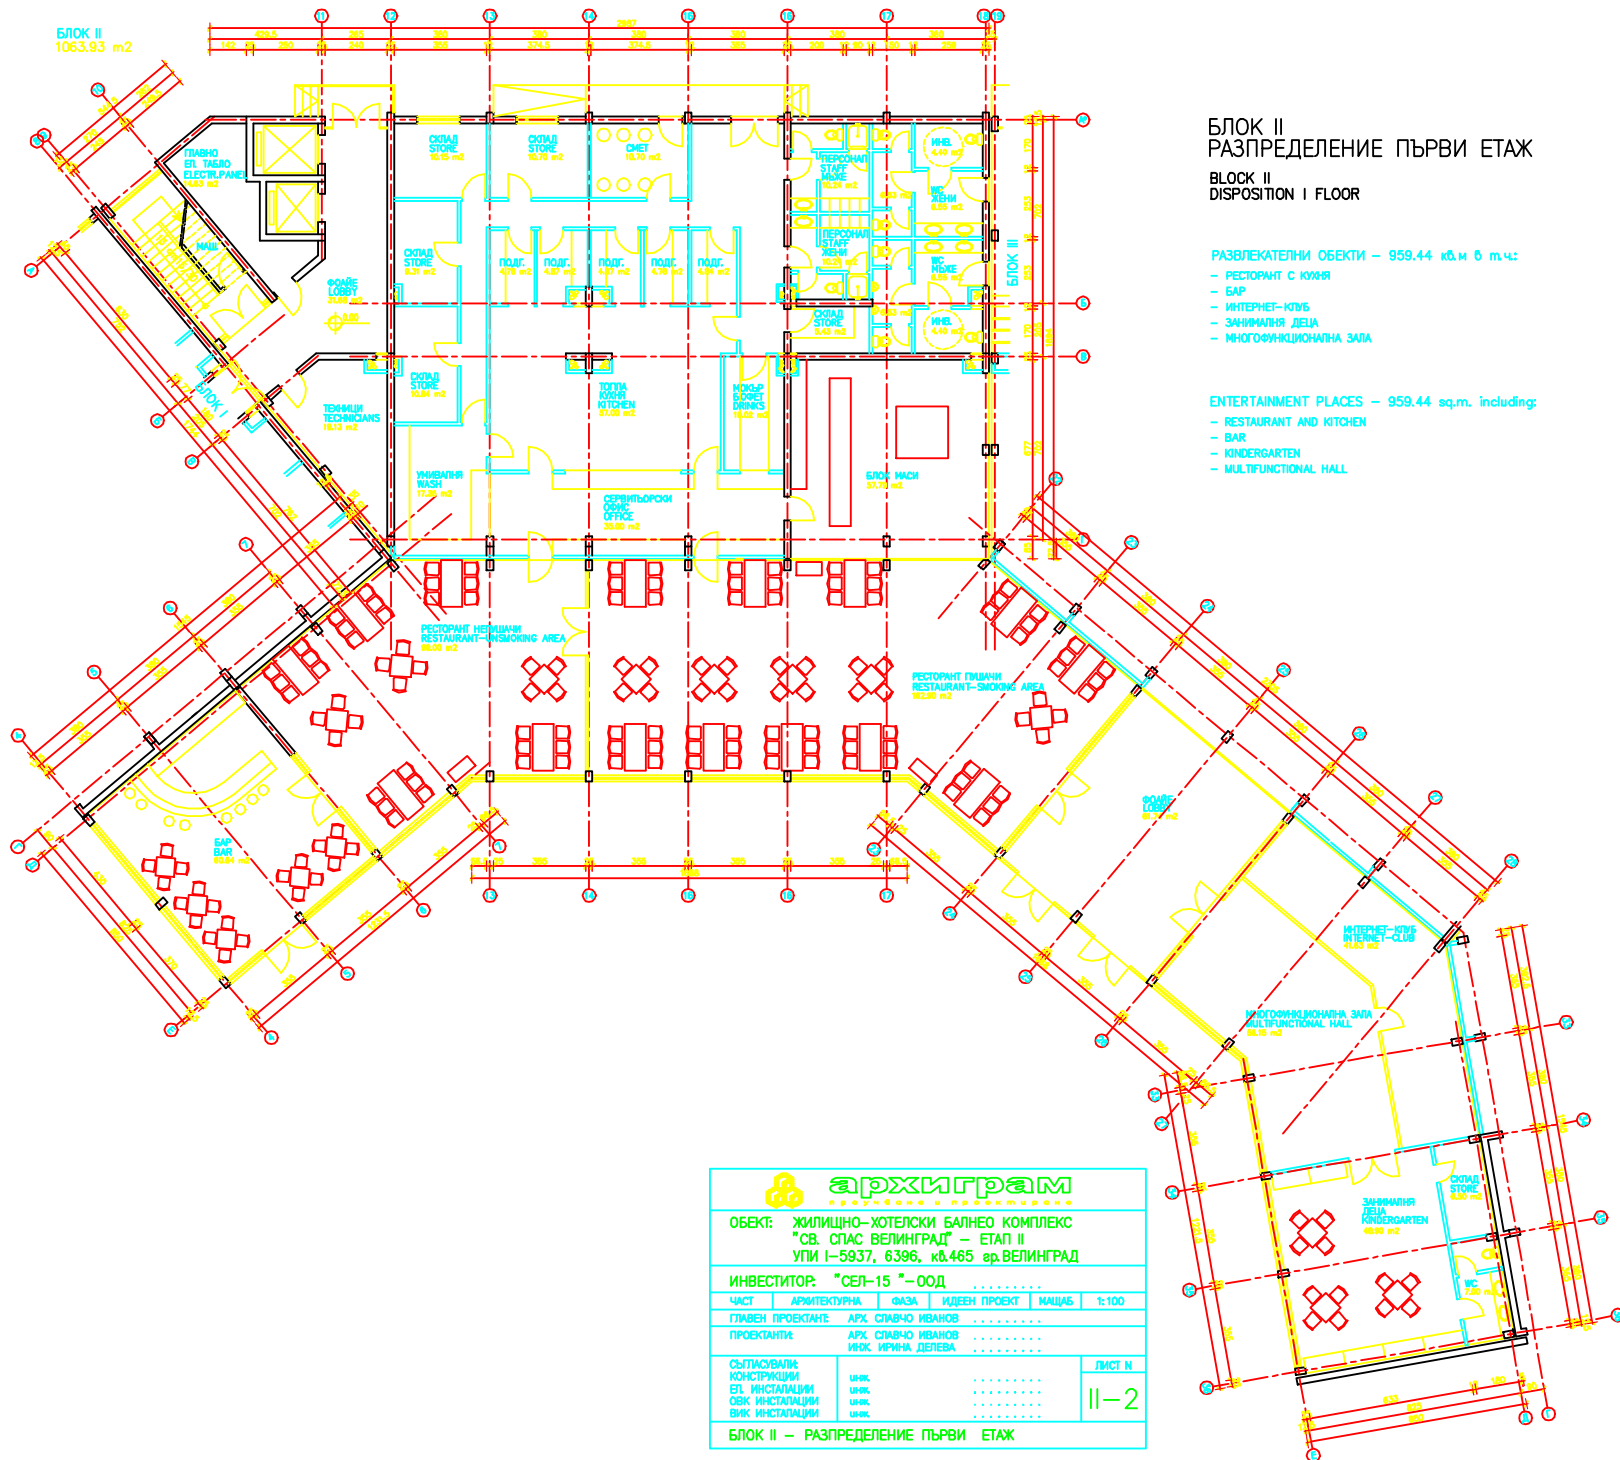

БЛОК II
РАЗПРЕДЕЛЕНИЕ ПЪРВИ ЕТАЖ

BLOCK II
DISPOSITION I FLOOR

РАЗВЛЕКАТЕЛНИ ОБЕКТИ – 959.44 кв.м в т.ч.:

- РЕСТОРАНТ С КУХНЯ
- БАР
- ИНТЕРНЕТ-КЛУБ
- ЗАНИМАЛНА ДЕЦА
- МНОГОФУНКЦИОНАЛНА ЗАЛА

ENTERTAINMENT PLACES – 959.44 sq.m. including:

- RESTAURANT AND KITCHEN
- BAR
- KINDERGARTEN
- MULTIFUNCTIONAL HALL

архиграм
ПРОЕКТИРОВАНИЕ И КОНСУЛТИНГ

ОБЕКТ: ЖИЛИЩНО-ХОТЕЛСКИ БАЛНЕО КОМПЛЕКС
"СВ. СПАС ВЕЛИНГРАД" – ЕТАП II
УПИ I-5937, 6396, кв.465 гр.ВЕЛИНГРАД


ИНВЕСТИТОР: "СЕЛ-15" – ООД

ЧАСТ	АРХИТЕКТУРНА	ФАЗА	ИДЕЕН ПРОЕКТ	МАЩАБ	1:100
ГЛАВЕН ПРОЕКТАНТ	АРХ. СЛАВЧО ИВАНОВ				
ПРОЕКТАНТИ	АРХ. СЛАВЧО ИВАНОВ ИИЖ. ИРИНА ДЕЛОВА				

СЪГЛАСУВАЛИ:		ЛИСТ N
КОНСТРУКЦИИ	ИИЖ.	11-2
ЕЛ. ИНСТАЛАЦИИ	ИИЖ.	
ОВК ИНСТАЛАЦИИ	ИИЖ.	
ВИК ИНСТАЛАЦИИ	ИИЖ.	

БЛОК II – РАЗПРЕДЕЛЕНИЕ ПЪРВИ ЕТАЖ

БЛОК II
517,48 m²

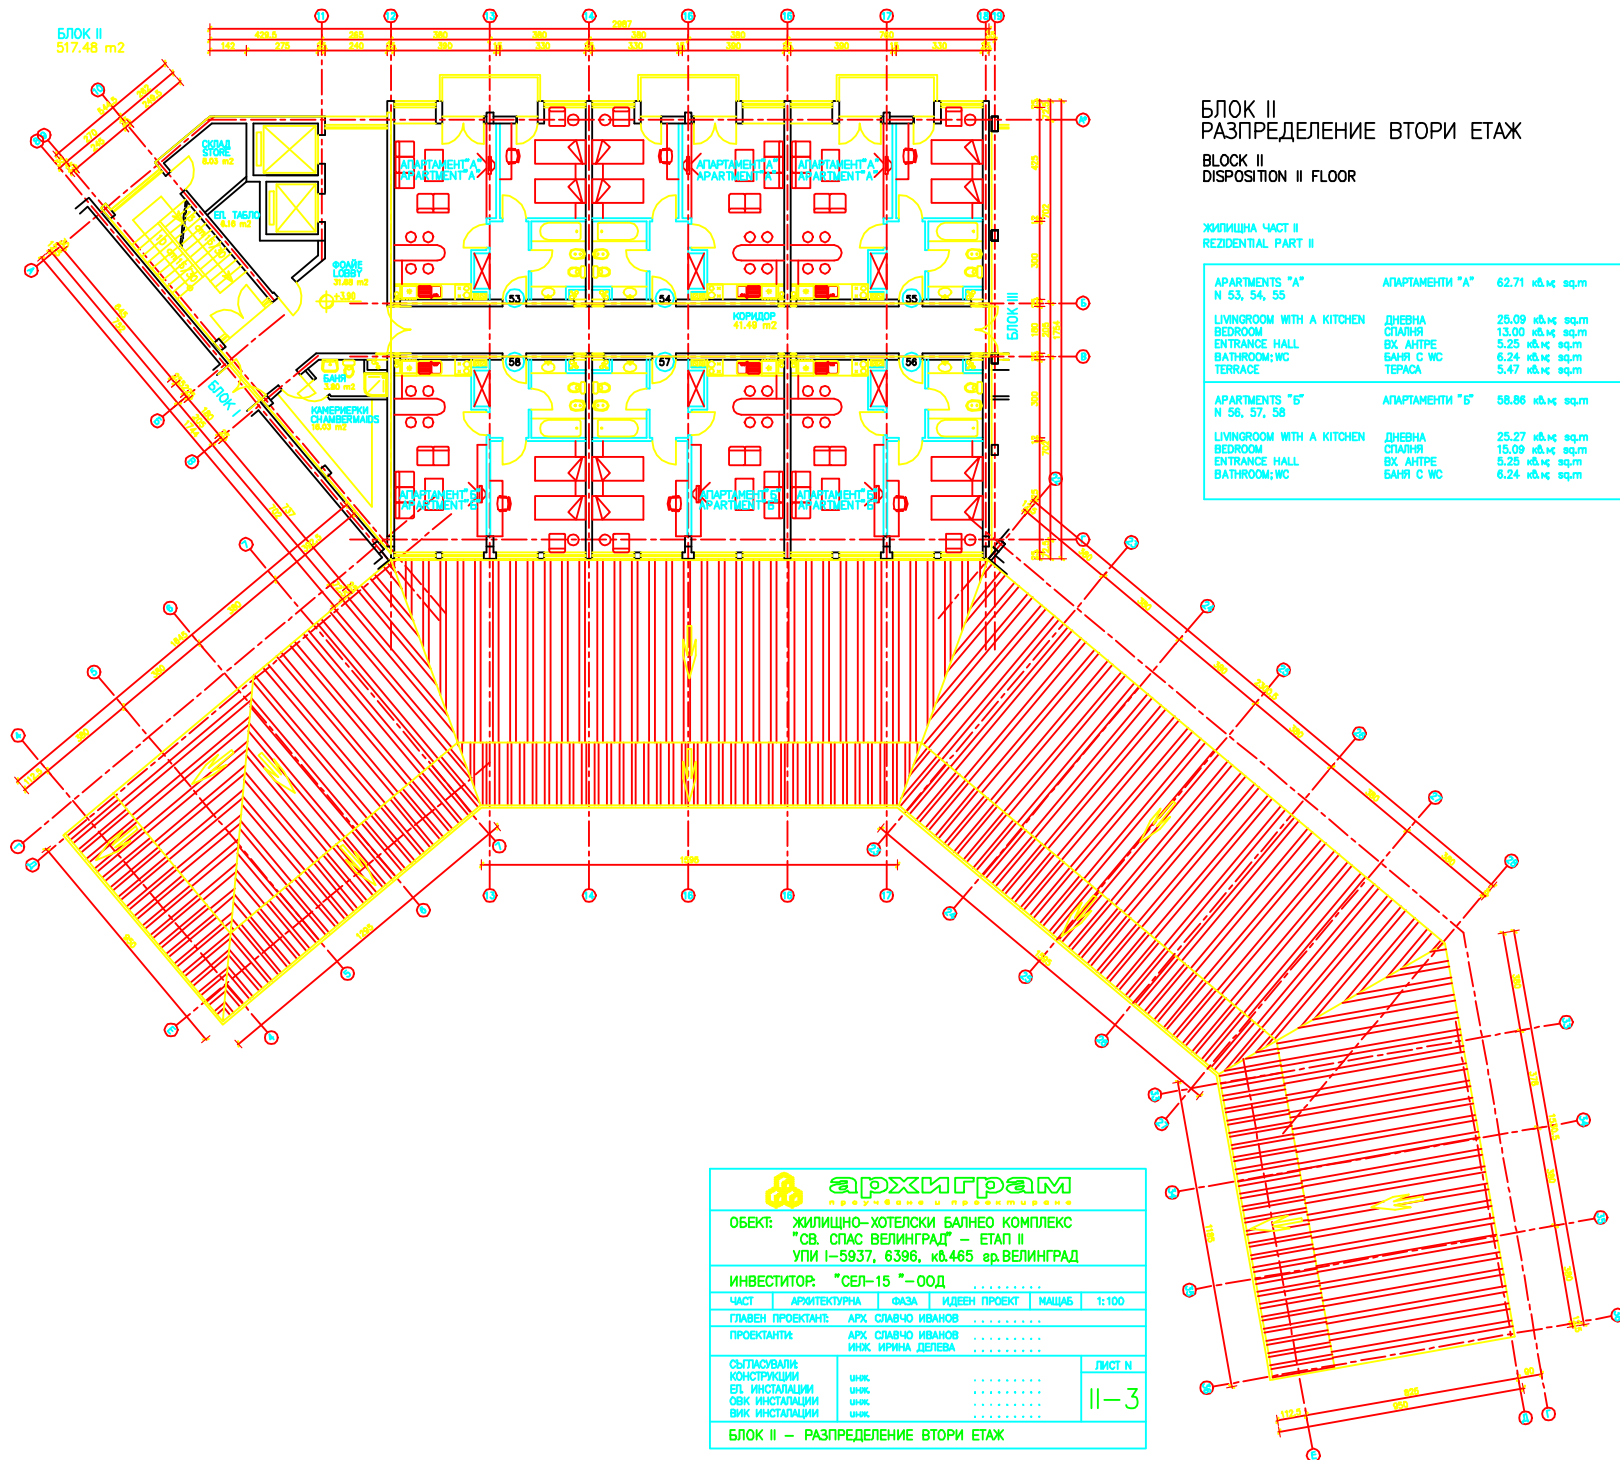

БЛОК II
РАЗПРЕДЕЛЕНИЕ ВТОРИ ЕТАЖ
BLOCK II
DISPOSITION II FLOOR

ЖИЛИШНА ЧАСТ II
RESIDENTIAL PART II

APARTMENTS "A" N 53, 54, 55	АПАРТАМЕНТИ "А"	62.71 кв.м sq.m
LIVINGROOM WITH A KITCHEN	ДНЕВНА С ПЛАТНЯ	26.09 кв.м sq.m
BEDROOM	СПАЛНЯ	13.00 кв.м sq.m
ENTRANCE HALL	ВХ АНТРЕ	5.25 кв.м sq.m
BATHROOM; WC	БАНЯ С WC	6.24 кв.м sq.m
TERRACE	ТЕРАСА	5.47 кв.м sq.m
APARTMENTS "B" N 56, 57, 58	АПАРТАМЕНТИ "Б"	58.86 кв.м sq.m
LIVINGROOM WITH A KITCHEN	ДНЕВНА С ПЛАТНЯ	25.27 кв.м sq.m
BEDROOM	СПАЛНЯ	15.09 кв.м sq.m
ENTRANCE HALL	ВХ АНТРЕ	5.25 кв.м sq.m
BATHROOM; WC	БАНЯ С WC	6.24 кв.м sq.m

архиграм
ARCHITECTURE


ОБЕКТ: ЖИЛИШНО-ХОТЕЛСКИ БАЛНЕО КОМПЛЕКС
"СВ. СПАС ВЕЛИНГРАД" – ЕТАП II
УПИ I-5937, 6396, кд.465 гр.ВЕЛИНГРАД

ИНВЕСТИТОР: "СЕЛ-15" – ООД

ЧАСТ	АРХИТЕКТУРНА	ФАЗА	ИДЕЕН ПРОЕКТ	МАЩАБ	1:100
ПРОЕКТАНТ	АРХ. СЛАВЧО ИВАНОВ				
ПРОЕКТАНТКА	АРХ. СЛАВЧО ИВАНОВ				
	ИНЖ. ИРИНА ДЕЛОВА				

СЪГЛАСОВАЛИ:		ЛИСТ N
КОНСТРУКЦИИ	ИНЖ.	11-3
ЕЛ. ИНСТАЛАЦИИ	ИНЖ.	
ОВК ИНСТАЛАЦИИ	ИНЖ.	
ВМК ИНСТАЛАЦИИ	ИНЖ.	

БЛОК II – РАЗПРЕДЕЛЕНИЕ ВТОРИ ЕТАЖ

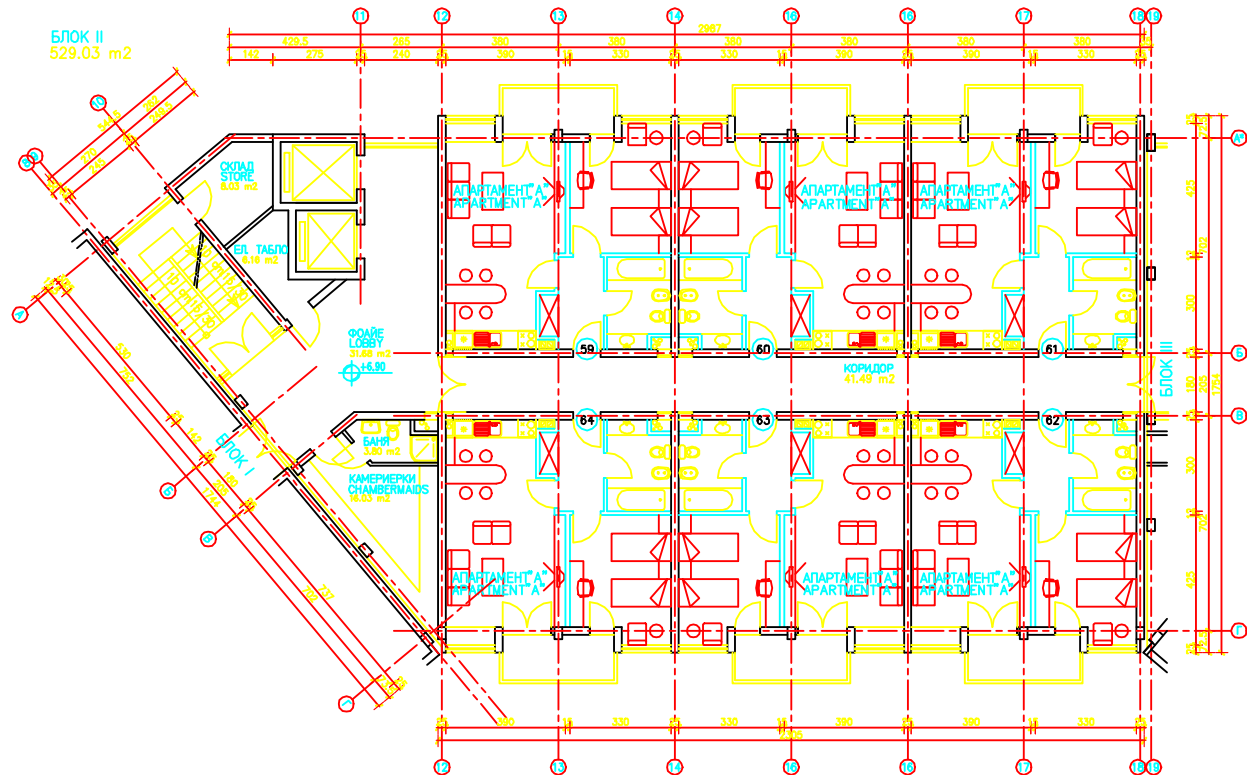


БЛОК II РАЗПРЕДЕЛЕНИЕ ТРЕТИ ЕТАЖ

BLOCK II
DISPOSITION III FLOOR

ЖИЛИЩНА ЧАСТ II
REZIDENTIAL PART II

APARTMENTS "A" N 59, 60, 61, 62, 63, 64	АПАРТАМЕНТИ "А"	62.71 кв.м sq.m
LIVINGROOM WITH A KITCHEN	ДНЕВНА С ТАЛНЯ	25.09 кв.м sq.m
BEDROOM	СПАЛНЯ	13.00 кв.м sq.m
ENTRANCE HALL	ВХ АНТРЕ	5.25 кв.м sq.m
BATHROOM; WC	БАНЯ С WC	6.24 кв.м sq.m
TERRACE	ТЕРАСА	5.47 кв.м sq.m

БЛОК II
529.03 m²

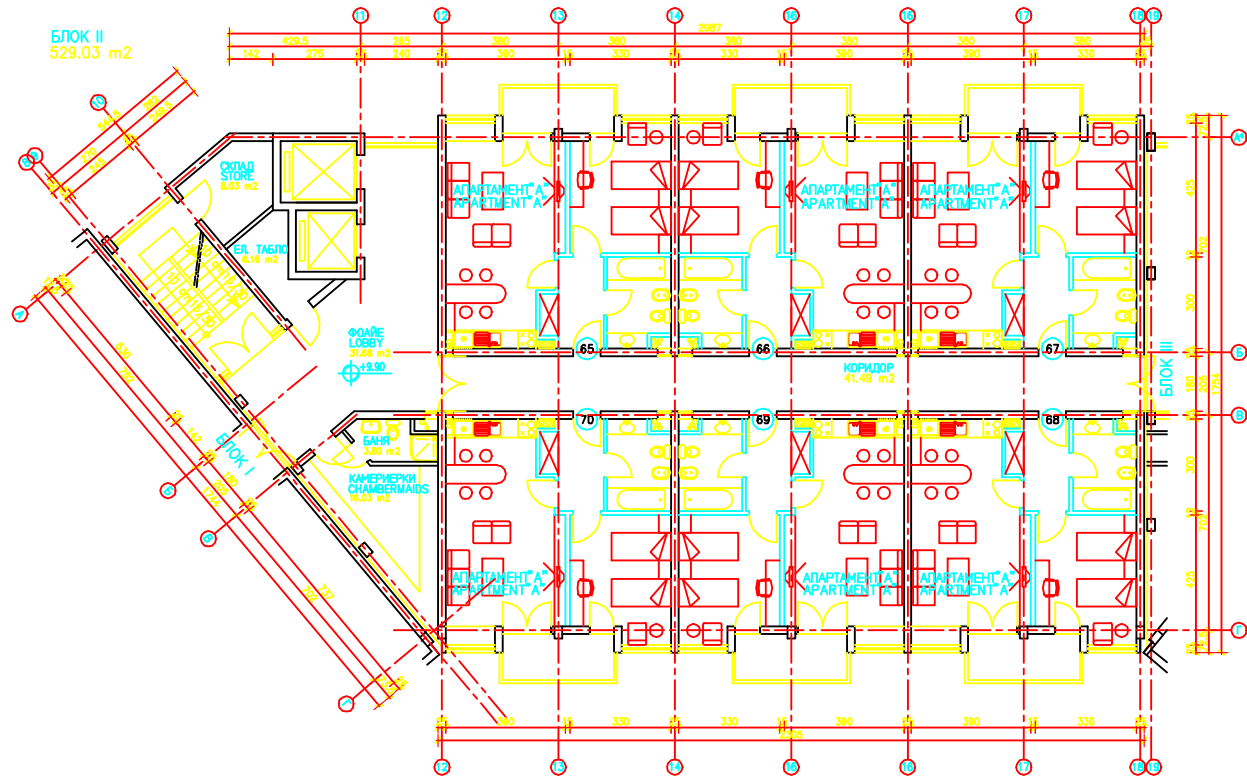

БЛОК II РАЗПРЕДЕЛЕНИЕ ЧЕТВЪРТИ ЕТАЖ

BLOCK II
DISPOSITION IV FLOOR

ЖИЛИЩНА ЧАСТ II
RESIDENTIAL PART II

APARTMENTS "A" N 65, 66, 67, 68, 69, 70	АПАРТАМЕНТИ "А"	62.71 кв.м sq.m
LIVINGROOM WITH A KITCHEN	ДНЕВНА	25.09 кв.м sq.m
BEDROOM	СПАЛНЯ	13.00 кв.м sq.m
ENTRANCE HALL	ВХ АНТРЕ	5.25 кв.м sq.m
BATHROOM; WC	БАНЯ С WC	6.24 кв.м sq.m
TERRACE	ТЕРАСА	5.47 кв.м sq.m



архиграм
проучване и проектиране

ОБЕКТ: ЖИЛИЩНО-ХОТЕЛСКИ БАЛНЕО КОМПЛЕКС
"СВ. СПАС ВЕЛИНГРАД" – ЕТАП II
УПИ I-5937, 6396, кв.465 гр.ВЕЛИНГРАД


ИНВЕСТИТОР: "СЕЛ-15" – ООД

ЧАСТ	АРХИТЕКТУРНА	ФАЗА	ИДЕЕН ПРОЕКТ	МАЩАБ	1:100
ГЛАВЕН ПРОЕКТАНТ: АРХ. СЛАВЧО ИВАНОВ					
ПРОЕКТАНТИ: АРХ. СЛАВЧО ИВАНОВ ИНЖ. ИРИНА ДЕЛЕВА					

ЛИСТ N

II-4

БЛОК II – РАЗПРЕДЕЛЕНИЕ ТРЕТИ И ЧЕТВЪРТИ ЕТАЖИ

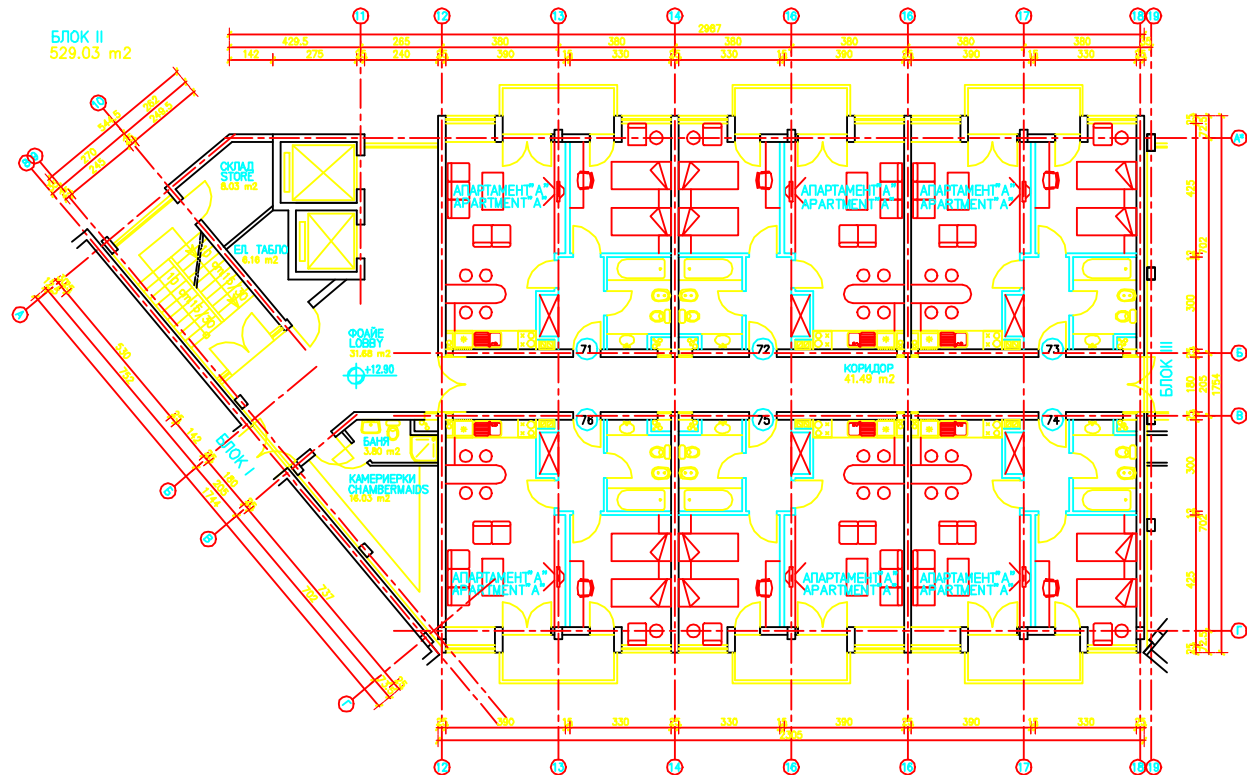


БЛОК II РАЗПРЕДЕЛЕНИЕ ПЕТИ ЕТАЖ

BLOCK II
DISPOSITION V FLOOR

ЖИЛИЩНА ЧАСТ II
REZIDENTIAL PART II

APARTMENTS "A" N 71, 72, 73, 74, 75, 76	АПАРТАМЕНТИ "А"	62.71 кв.м sq.m
LIVINGROOM WITH A KITCHEN	ДНЕВНА СПАЛНЯ	25.09 кв.м sq.m
BEDROOM	СПАЛНЯ	13.00 кв.м sq.m
ENTRANCE HALL	ВХ АНТРЕ	5.25 кв.м sq.m
BATHROOM; WC	БАНЯ С WC	6.24 кв.м sq.m
TERRACE	ТЕРАСА	5.47 кв.м sq.m

БЛОК II
529.03 m²

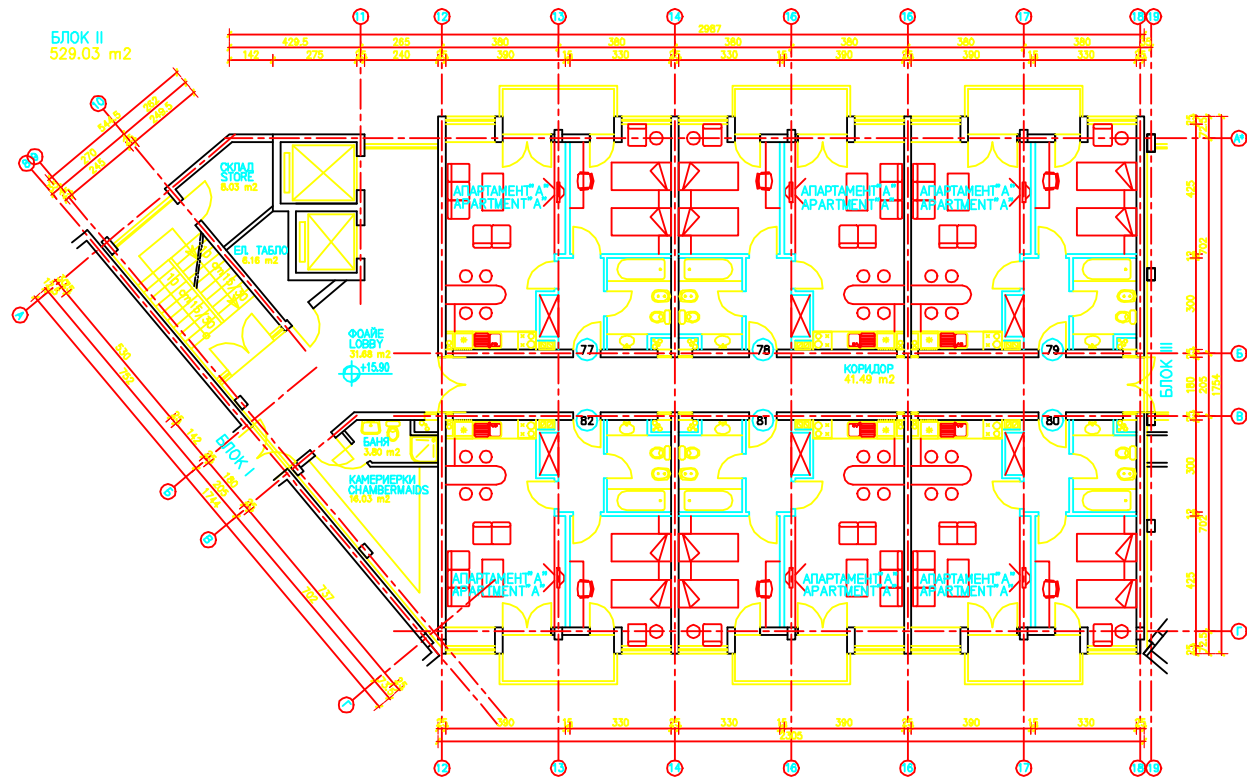

БЛОК II РАЗПРЕДЕЛЕНИЕ ШЕСТИ ЕТАЖ

BLOCK II
DISPOSITION VI FLOOR

ЖИЛИШНА ЧАСТ II
REZIDENTIAL PART II

APARTMENTS "A" № 77, 78, 79, 80, 81, 82	АПАРТАМЕНТИ "А"	62.71 кв.м sq.m
LIVINGROOM WITH A KITCHEN	ДНЕВНА	25.09 кв.м sq.m
BEDROOM	СПАЛНЯ	13.00 кв.м sq.m
ENTRANCE HALL	ВХ АНТРЕ	5.25 кв.м sq.m
BATHROOM; WC	БАНЯ С WC	6.24 кв.м sq.m
TERRACE	ТЕРАСА	5.47 кв.м sq.m



ОБЕКТ: ЖИЛИШНО-ХОТЕЛСКИ БАЛНЕО КОМПЛЕКС
"СВ. СПАС ВЕЛИНГРАД" – ЕТАП II
УПИ I-5937, 6396, кв.465 гр.ВЕЛИНГРАД

ИНВЕСТИТОР: "СЕЛ-15" – ООД


ЧАСТ	АРХИТЕКТУРНА	ФАЗА	ИДЕЕН ПРОЕКТ	МАЩАБ	1:100
------	--------------	------	--------------	-------	-------

ГЛАВЕН ПРОЕКТАНТ: АРХ. СЛАВЧО ИВАНОВ

ПРОЕКТАНТИ: АРХ. СЛАВЧО ИВАНОВ
ИНЖ. ИРИНА ДЕЛЕВА

СЪГЛАСОВАТИ: КОНСТРУКЦИИ ЕЛ. ИНСТАЛАЦИИ ОВК ИНСТАЛАЦИИ ВИК ИНСТАЛАЦИИ	ИНЖ. ИНЖ. ИНЖ. ИНЖ.	ЛИСТ N II-5
---	--	-----------------------

БЛОК II – РАЗПРЕДЕЛЕНИЕ ПЕТИ И ШЕСТИ ЕТАЖИ

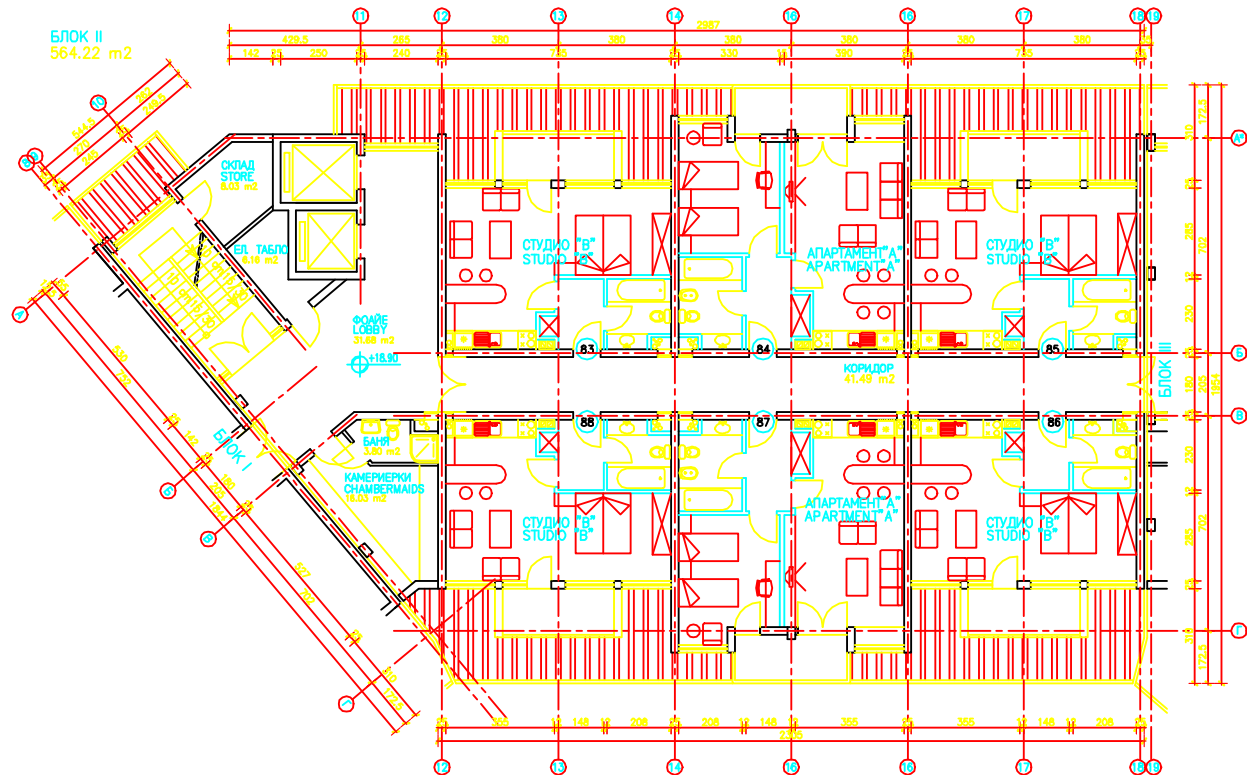


БЛОК II РАЗПРЕДЕЛЕНИЕ ТЕРАСОВИДЕН ЕТАЖ

BLOCK II
DISPOSITION TOP FLOOR

ЖИЛИЩНА ЧАСТ II
REZIDENTIAL PART II

APARTMENTS "A" N 84, 87	АПАРТАМЕНТИ "А"	62.71 кв.м sq.m
LIVINGROOM WITH A KITCHEN	ДНЕВНА СЪЛНИЦА	25.09 кв.м sq.m
BEDROOM	ВХ АНТРЕ	13.00 кв.м sq.m
ENTRANCE HALL	БАНЯ С WC	5.25 кв.м sq.m
BATHROOM; WC	БАНЯ С WC	6.24 кв.м sq.m
TERRACE	ТЕРАСА	5.47 кв.м sq.m
STUDIOS "B" N 83, 85, 86, 88	СТУДИЯ "В"	49.14 кв.м sq.m
LIVINGROOM WITH A KITCHEN	ДНЕВНА СЪЛНИЦА	28.81 кв.м sq.m
ENTRANCE HALL	ВХ АНТРЕ	3.80 кв.м sq.m
BATHROOM; WC	БАНЯ С WC	4.78 кв.м sq.m
TERRACE	ТЕРАСА	5.47 кв.м sq.m

БЛОК II
151.62 m²

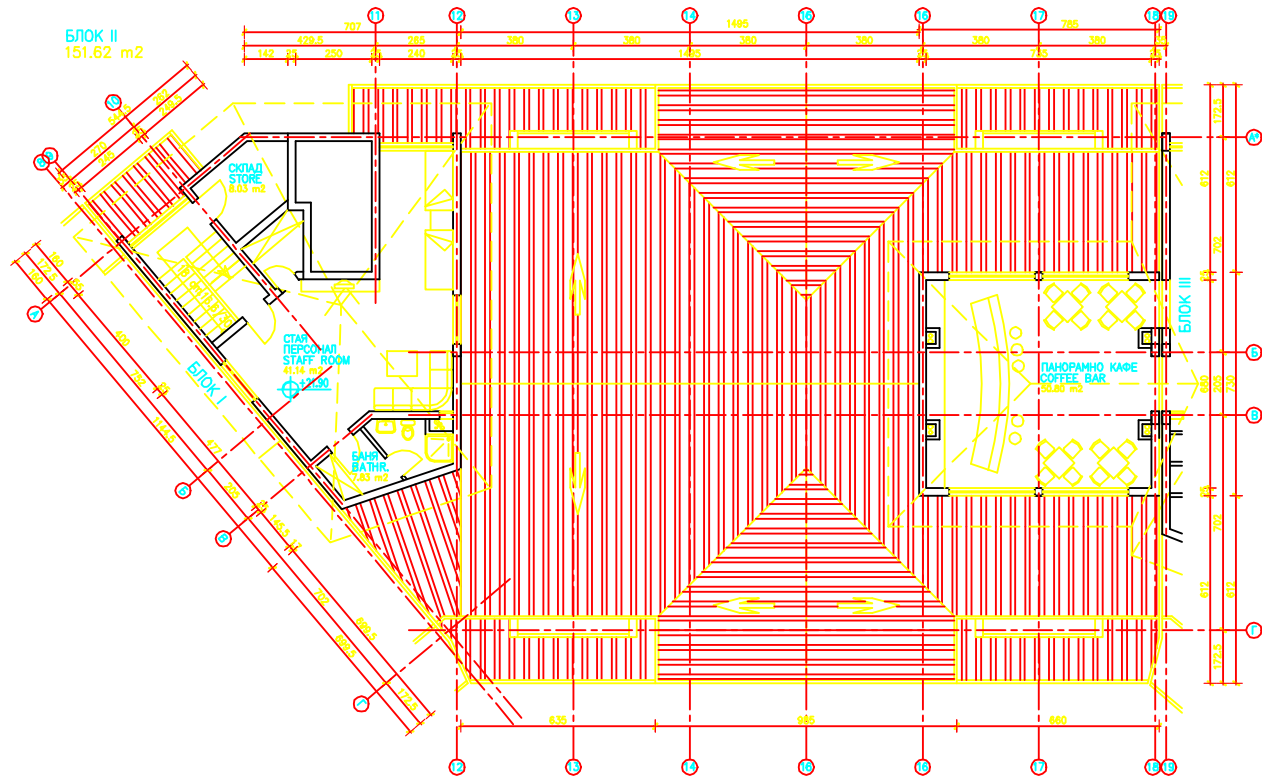

БЛОК II ПЛАН НА ПОКРИВ

BLOCK II
DISPOSITION ROOF

РАЗВЛЕКАТЕЛНИ ОБЕКТИ – 57.30 кв.м в т.ч.:

– ПАНОРАМНО КАФЕ

ОБСЛУЖВАЩИ ОБЕКТИ – 94.32 кв.м в т.ч.:

– ПОМЕЩЕНИЯ ЗА ПЕРСОНАЛА

ENTERTAINMENT PLACES – 57.30 sq.m. including:

– COFFEE BAR

SERVICE PLACES – 94.32 sq.m. including:

– STAFF ROOMS



ОБЕКТ: ЖИЛИЩНО-ХОТЕЛСКИ БАЛНЕО КОМПЛЕКС
"СВ. СПАС ВЕЛИНГРАД" – ЕТАП II
УПИ I-5937, 6396, кв.465 гр.ВЕЛИНГРАД

ИНВЕСТИТОР: "СЕЛ-15" – ООД

ЧАСТ	АРХИТЕКТУРНА	ФАЗА	ИДЕЕН ПРОЕКТ	МАЩАБ	1:100
------	--------------	------	--------------	-------	-------

ГЛАВЕН ПРОЕКТАНТ:	АРХ. СЛАВЧО ИВАНОВ
-------------------	--------------------

ПРОЕКТАНТИ:	АРХ. СЛАВЧО ИВАНОВ ИНЖ. ИРИНА ДЕЛЕВА
-------------	---

СЪГЛАСОВАНИ: КОНСТРУКЦИИ ЕЛ. ИНСТАЛАЦИИ ОВК ИНСТАЛАЦИИ ВИК ИНСТАЛАЦИИ	ИНЖ. ИНЖ. ИНЖ. ИНЖ.	ЛИСТ N II-6
---	--	-----------------------

БЛОК II – РАЗПРЕДЕЛЕНИЕ ТЕРАСОВИДЕН ЕТАЖ И ПОКРИВ