



ПАРТЕР

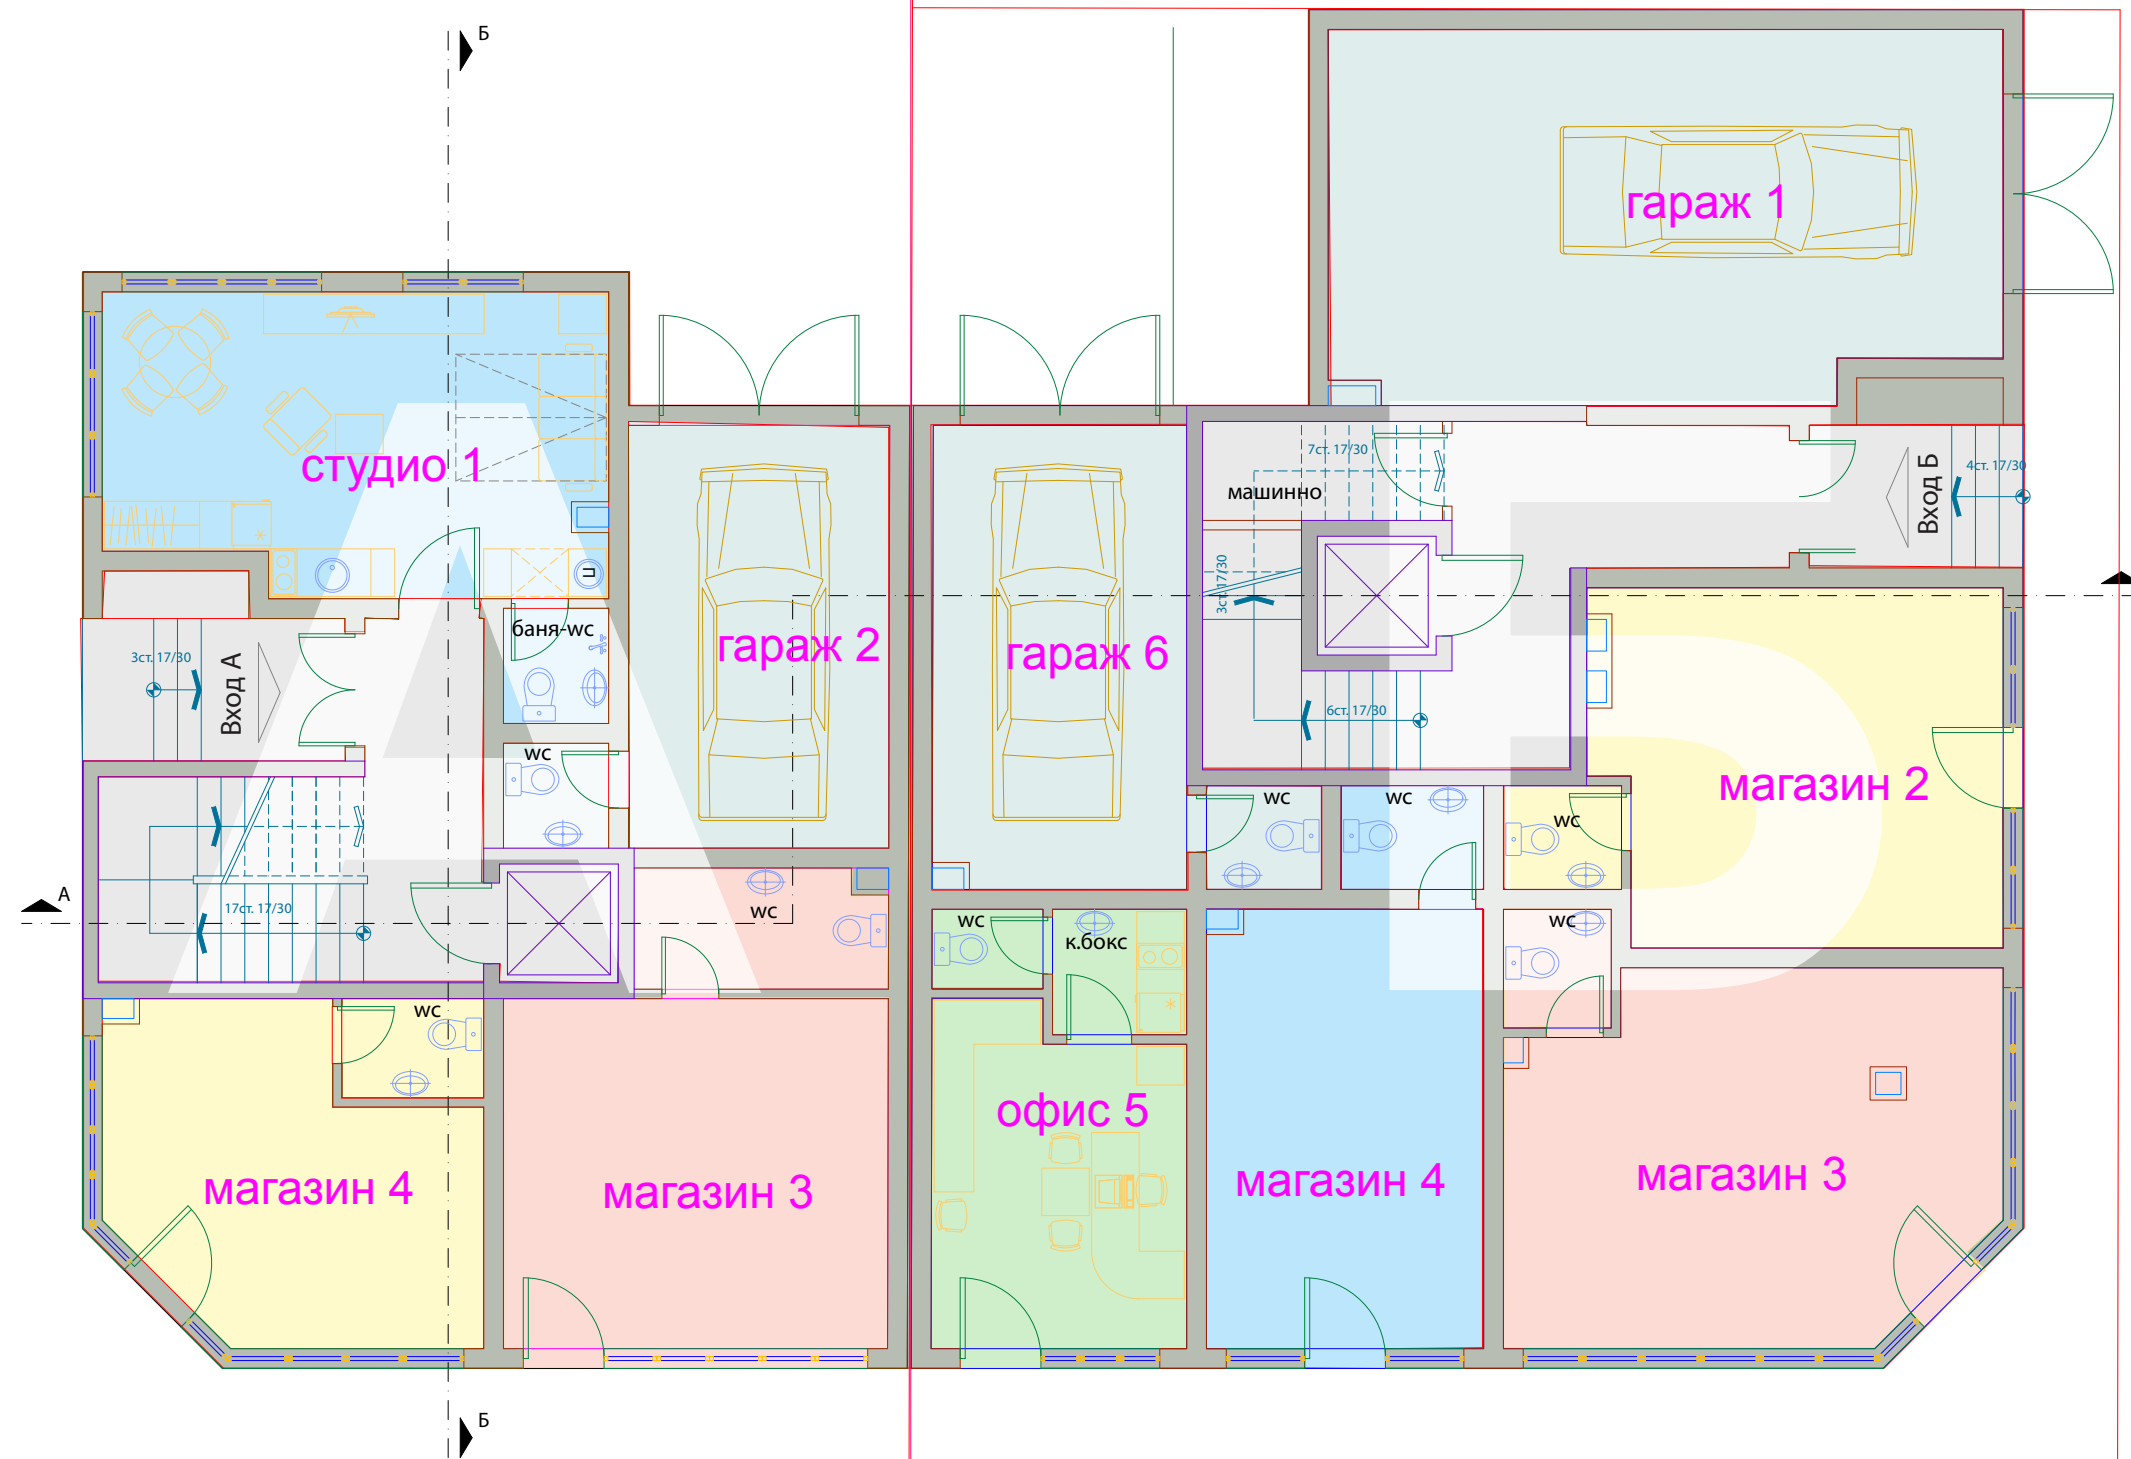

ПАРТЕР					
		площ кв.м	общи части кв.м	площ с общи части кв.м	% идеални части кв.м
ВХОД А					
1	Студио 1	25,22	3,33	28,55	2,790
2	Гараж 2	25,70	3,39	29,09	2,843
3	Магазин 3	31,08	4,1	35,18	3,328
4	Магазин 4	28,35	3,74	32,09	3,026

ПАРТЕР					
		площ кв.м	общи части кв.м	площ с общи части кв.м	% идеални части кв.м
ВХОД А					
1	Гараж 1	33,66	3,72	37,38	2,421
2	Магазин 2	29,44	3,25	32,69	2,117
3	Магазин 3	36,00	3,98	39,98	2,589
4	Магазин 4	25,97	2,87	28,84	1,868
5	Офис 5	21,29	2,35	23,64	1,531
6	Гараж 6	23,54	2,60	26,14	1,693


1 етаж

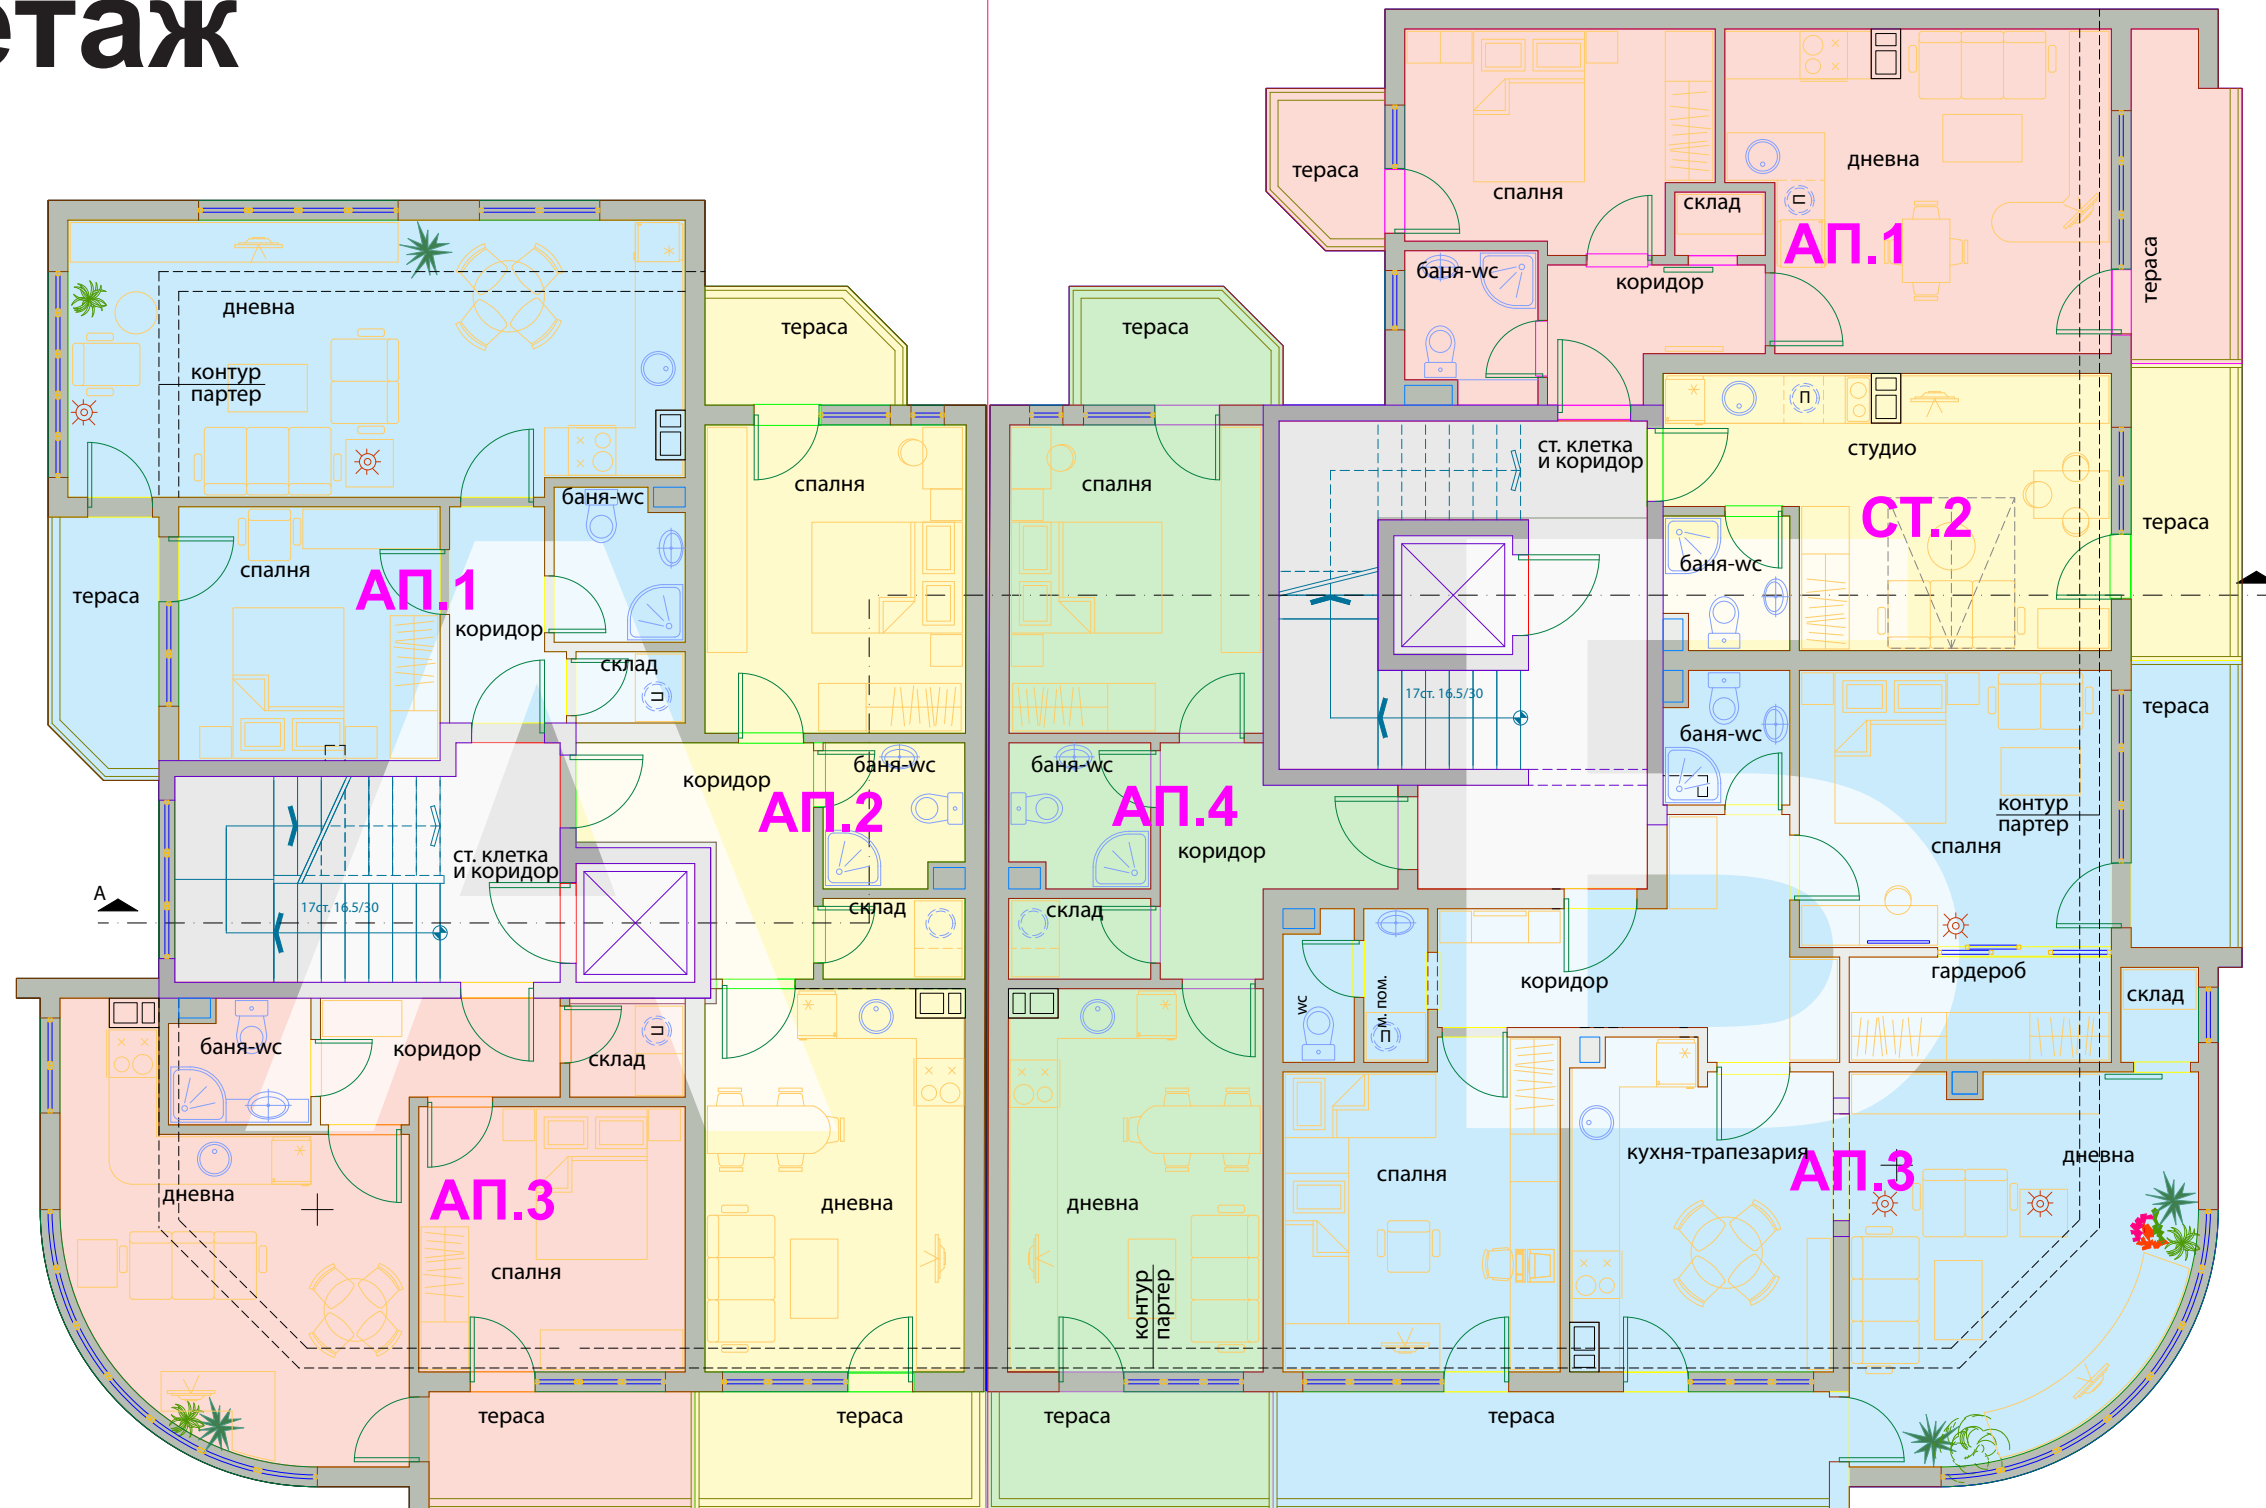

ПЪРВИ ЖИЛИЩЕН ЕТАЖ		секция А			
		площ	обща части	площ с обща части	% идеални части
		кв.м	кв.м	кв.м	кв.м
5	Апартамент 1	54,05	7,12	61,17	5,975
6	Апартамент 2	59,66	8,10	67,76	6,799
7	Апартамент 3	48,52	6,72	55,24	5,640

ПЪРВИ ЖИЛИЩЕН ЕТАЖ		секция Б			
		площ	обща части	площ с обща части	% идеални части
		кв.м	кв.м	кв.м	кв.м
7	Апартамент 1	49,75	5,49	55,24	3,573
8	Студио 2	26,88	3,31	30,19	2,154
9	Апартамент 3	110,73	13,11	123,84	8,531
10	Апартамент 4	53,26	6,43	59,69	4,185


2 етаж

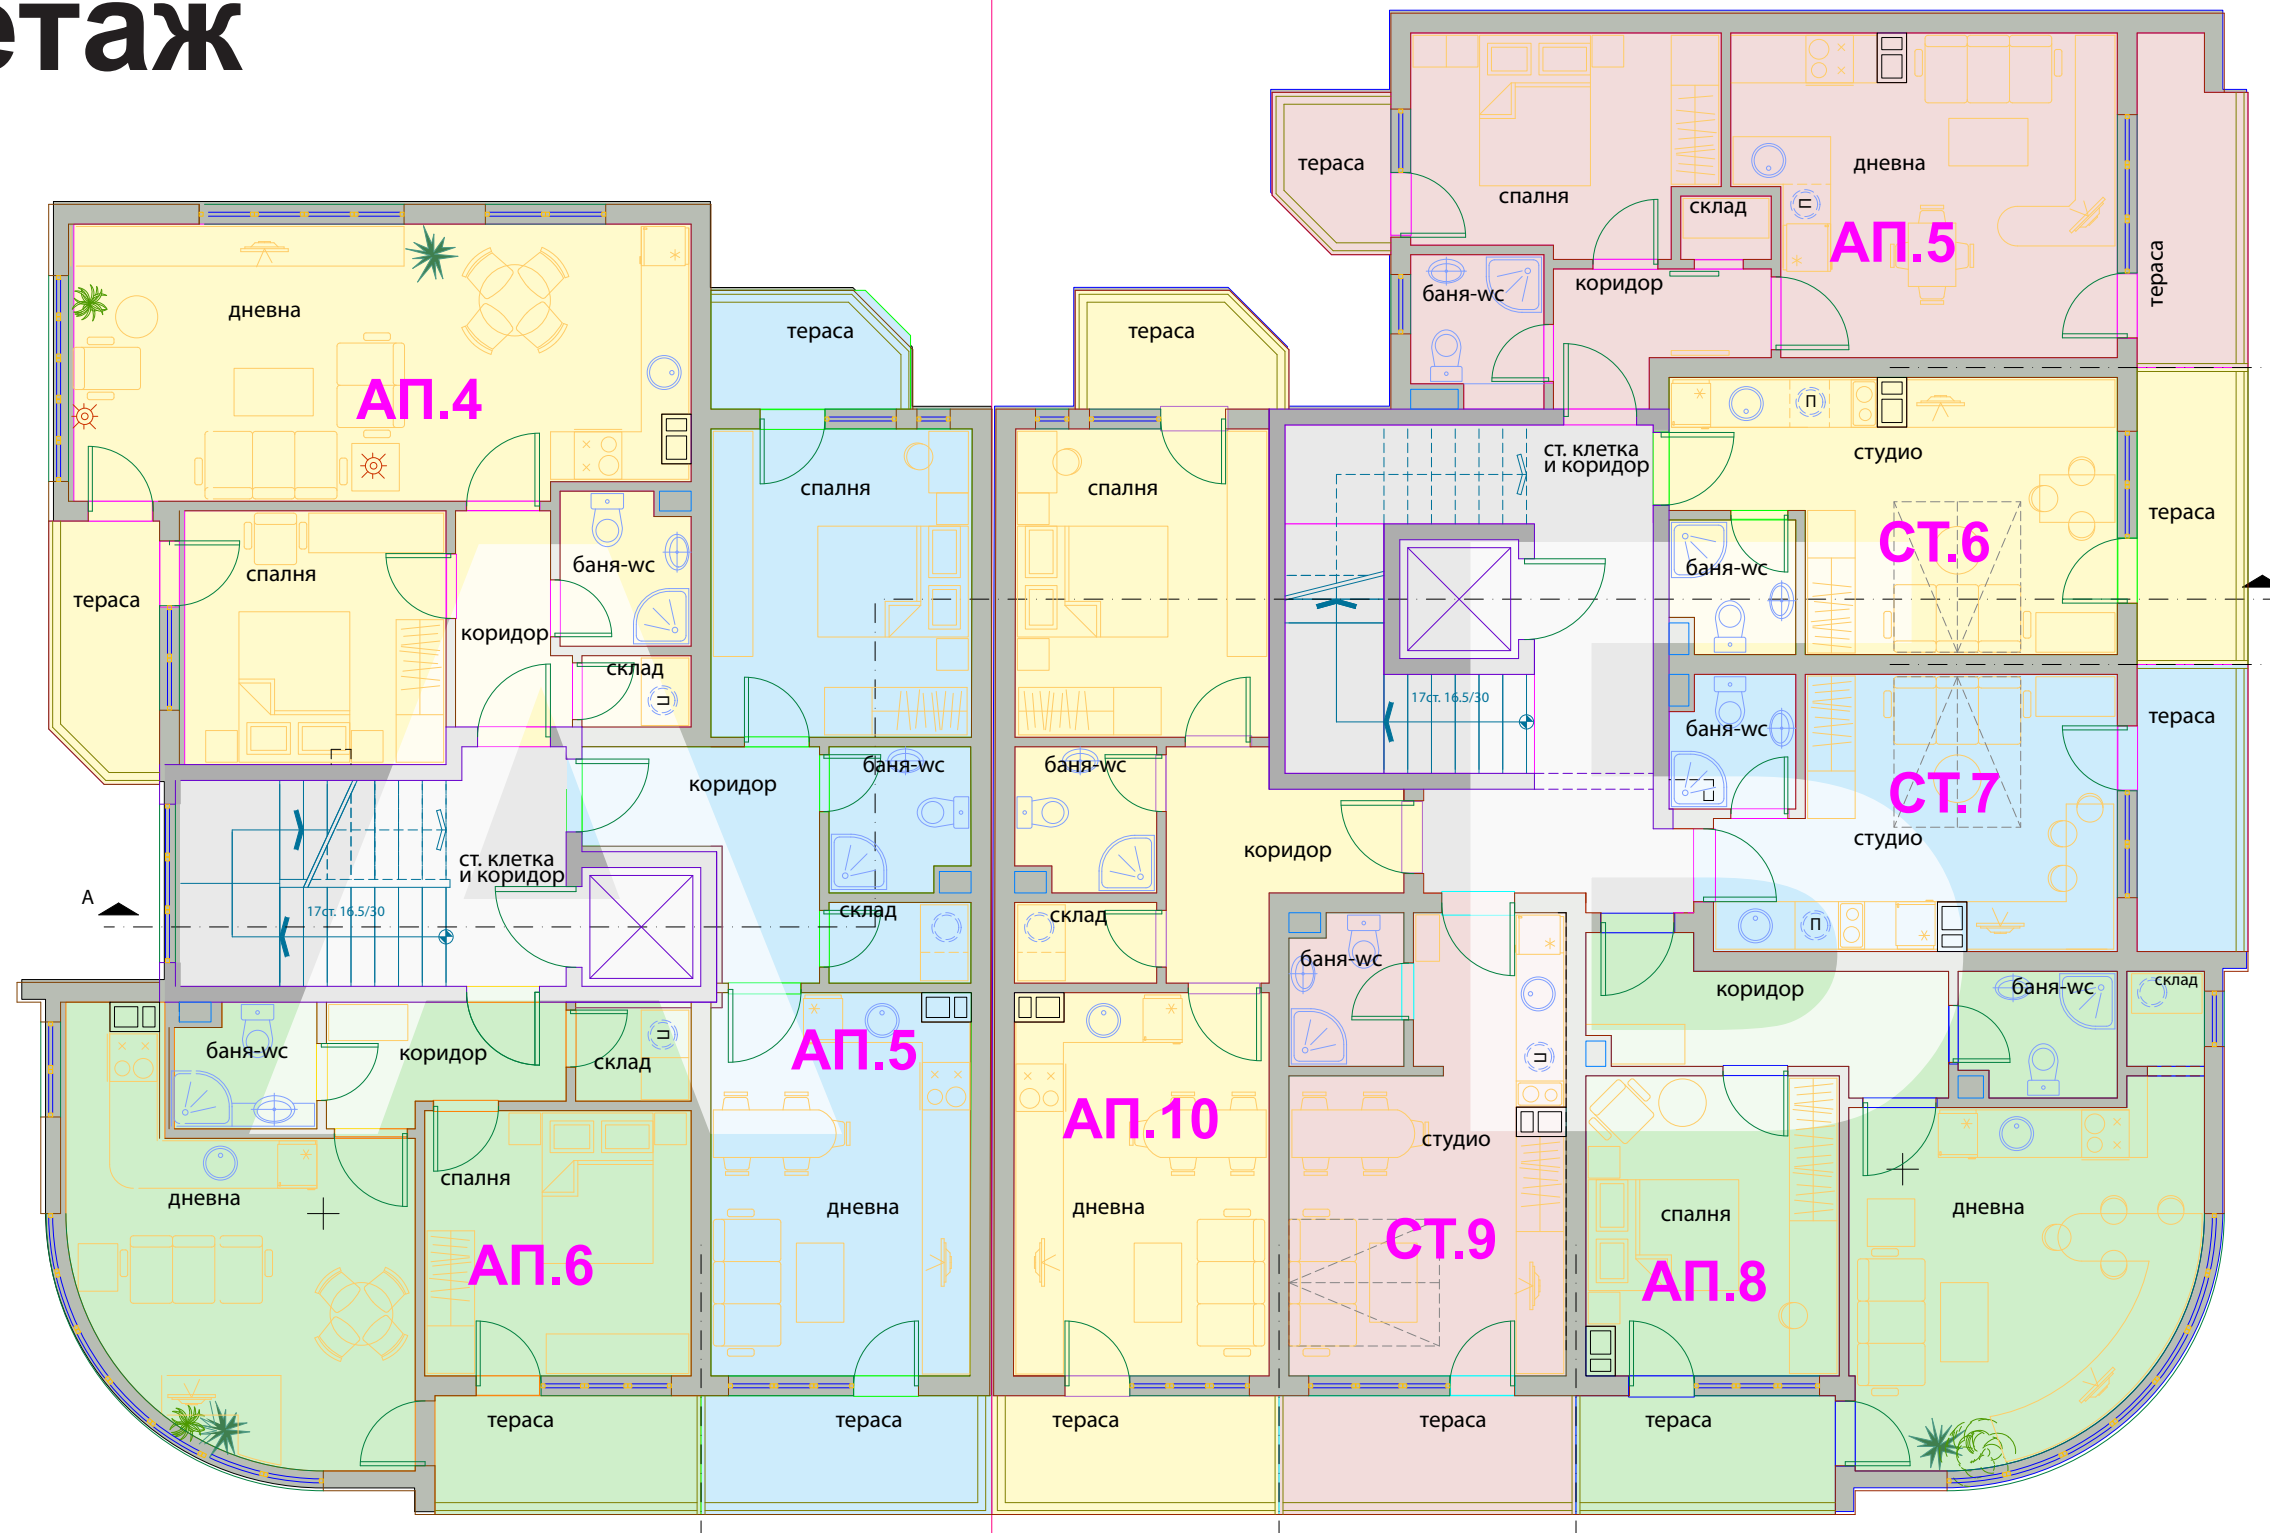

ВТОРИ ЖИЛИЩЕН ЕТАЖ		секция А			
		площ	обща части	площ с обща части	% идеални части
		кв.м	кв.м	кв.м	кв.м
8	Апартамент 4	54,05	7,12	61,17	5,975
9	Апартамент 5	59,66	8,10	67,76	6,799
10	Апартамент 6	48,52	6,72	55,24	5,640

ВТОРИ ЖИЛИЩЕН ЕТАЖ		секция Б			
		площ	обща части	площ с обща части	% идеални части
		кв.м	кв.м	кв.м	кв.м
11	Апартамент 5	49,75	5,44	55,19	3,538
12	Студио 6	26,88	3,18	30,06	2,071
13	Студио 7	26,88	3,18	30,06	2,071
14	Апартамент 8	54,05	6,40	60,45	4,164
15	Студио 9	29,8	3,53	33,33	2,296
16	Апартамент 10	53,26	6,31	59,57	4,103


3 етаж

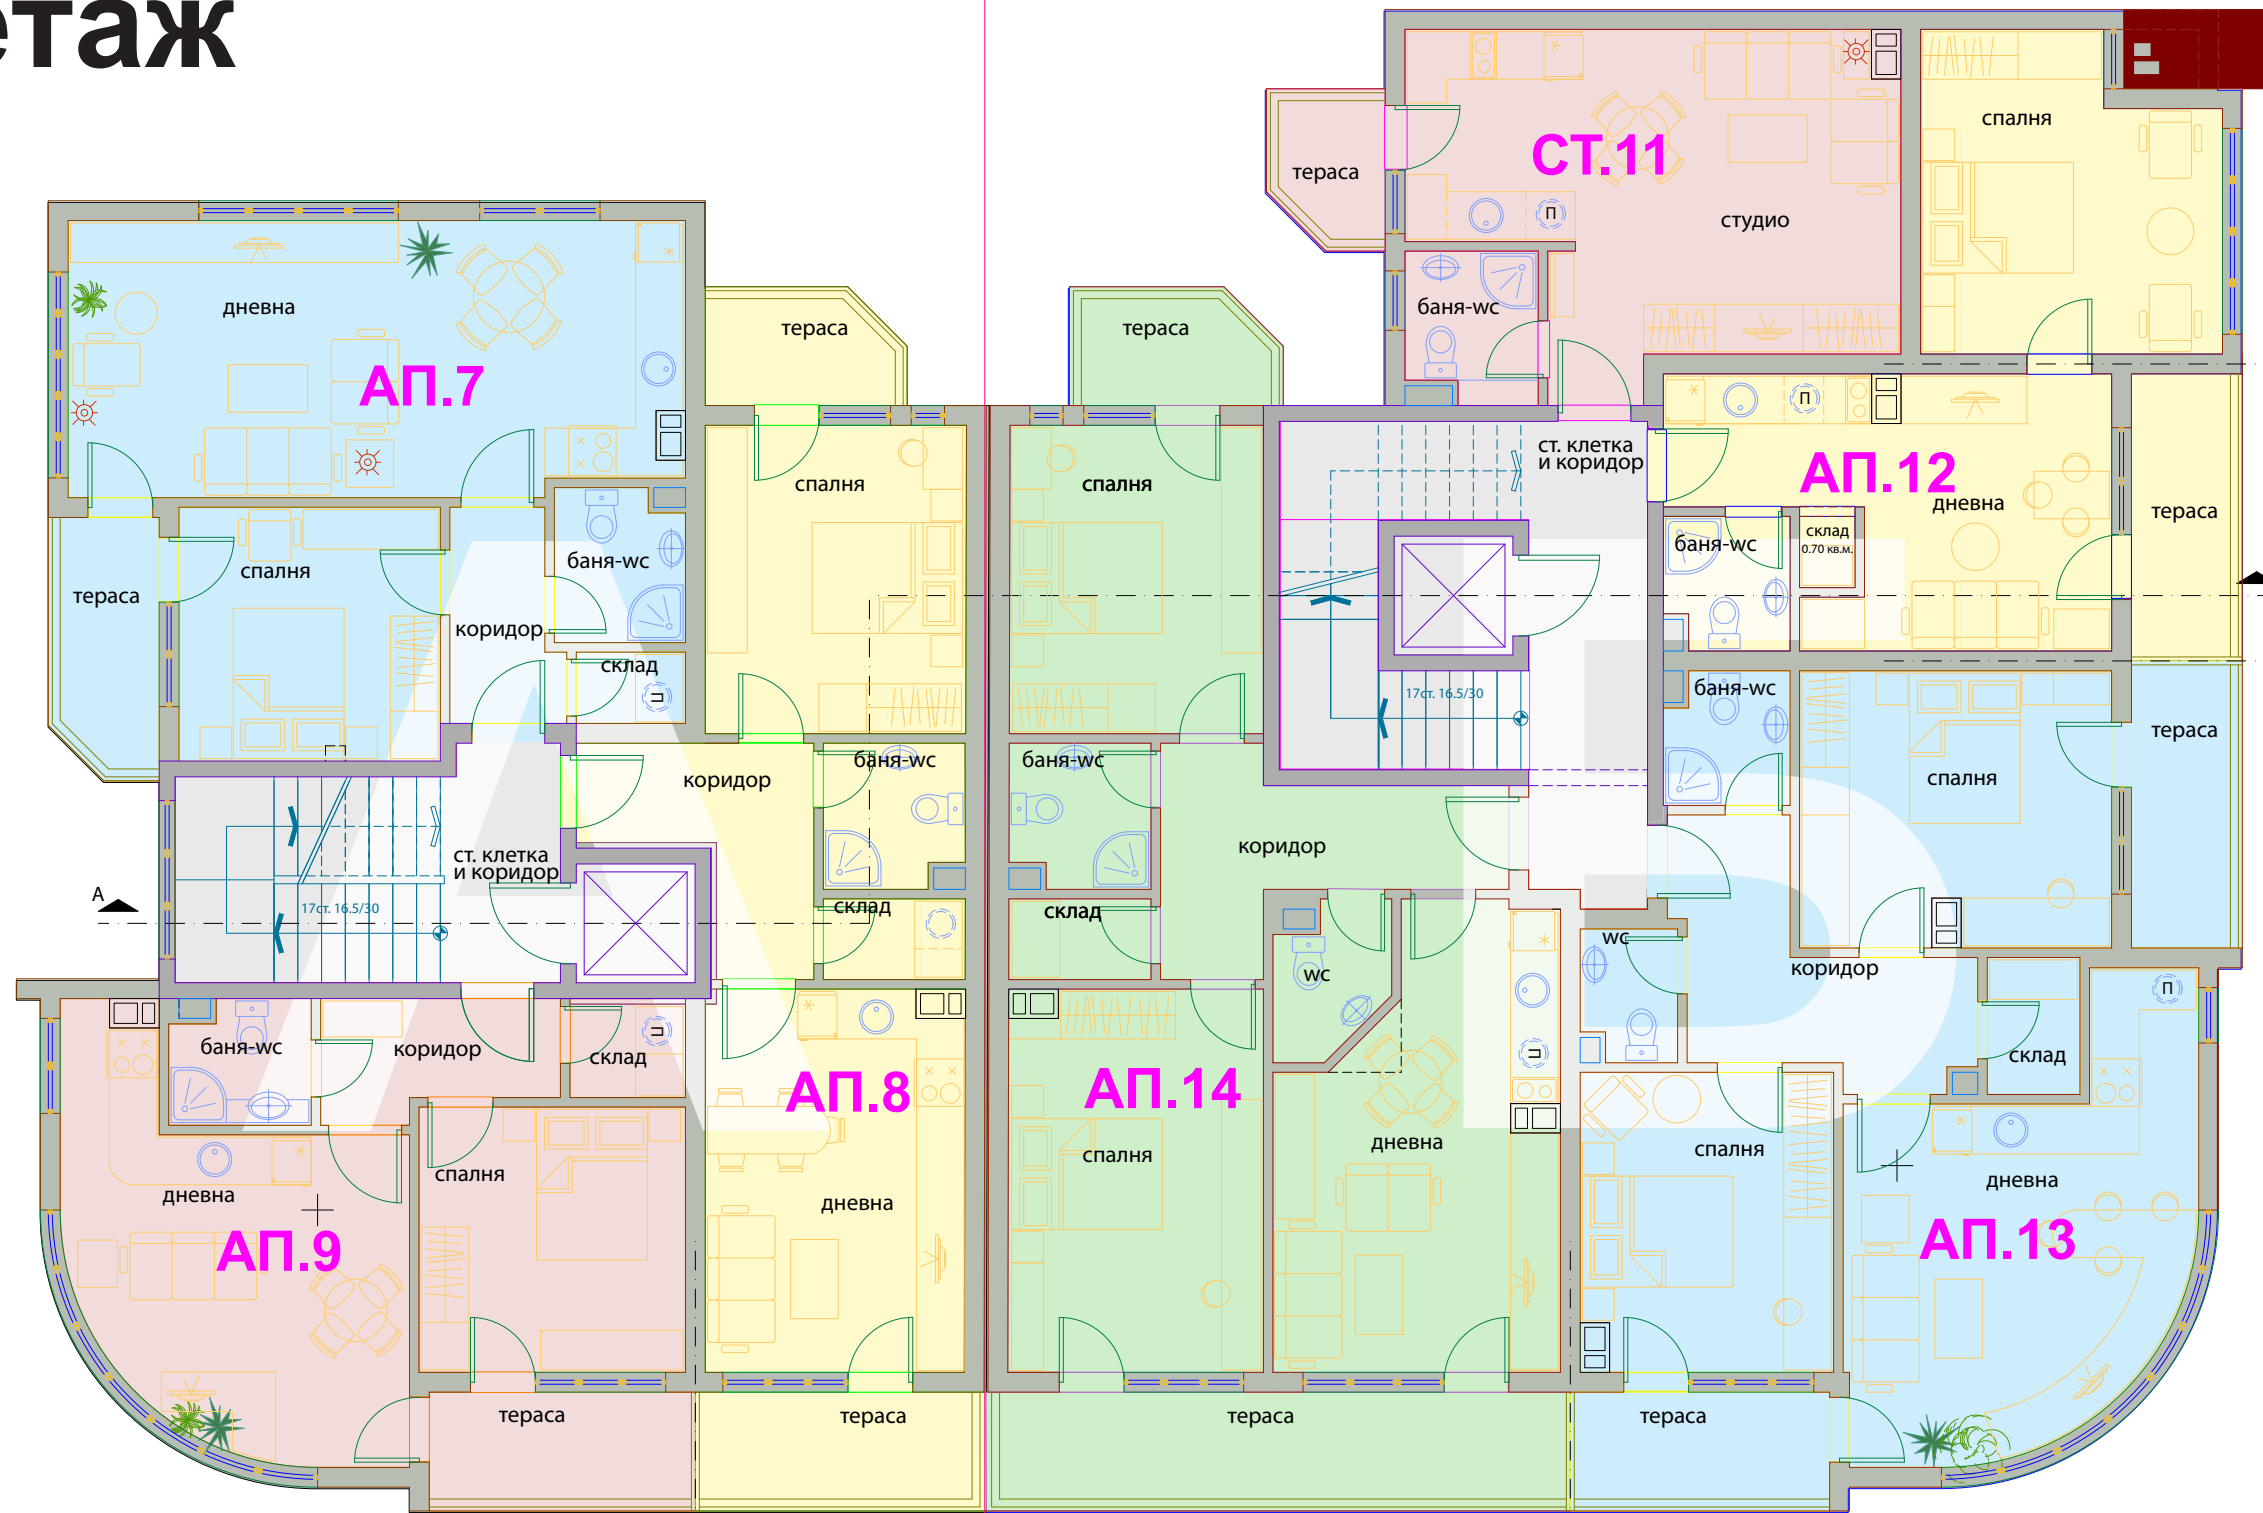

ТРЕТИ ЖИЛИЩЕН ЕТАЖ		секция А			
		площ	обща части	площ с обща части	% идеални части
		кв.м	кв.м	кв.м	кв.м
11	Апартамент 7	54,05	7,12	61,17	5,975
12	Апартамент 8	59,66	8,10	67,76	6,799
13	Апартамент 9	48,52	6,72	55,24	5,640

ТРЕТИ ЖИЛИЩЕН ЕТАЖ		секция Б			
		площ	обща части	площ с обща части	% идеални части
		кв.м	кв.м	кв.м	кв.м
17	Студио 11	29,08	3,18	32,26	2,068
18	Апартамент 12	44,89	5,31	50,20	3,458
19	Апартамент 13	82,51	9,77	92,28	6,357
20	Апартамент 14	84,14	9,96	94,10	6,482


4 етаж

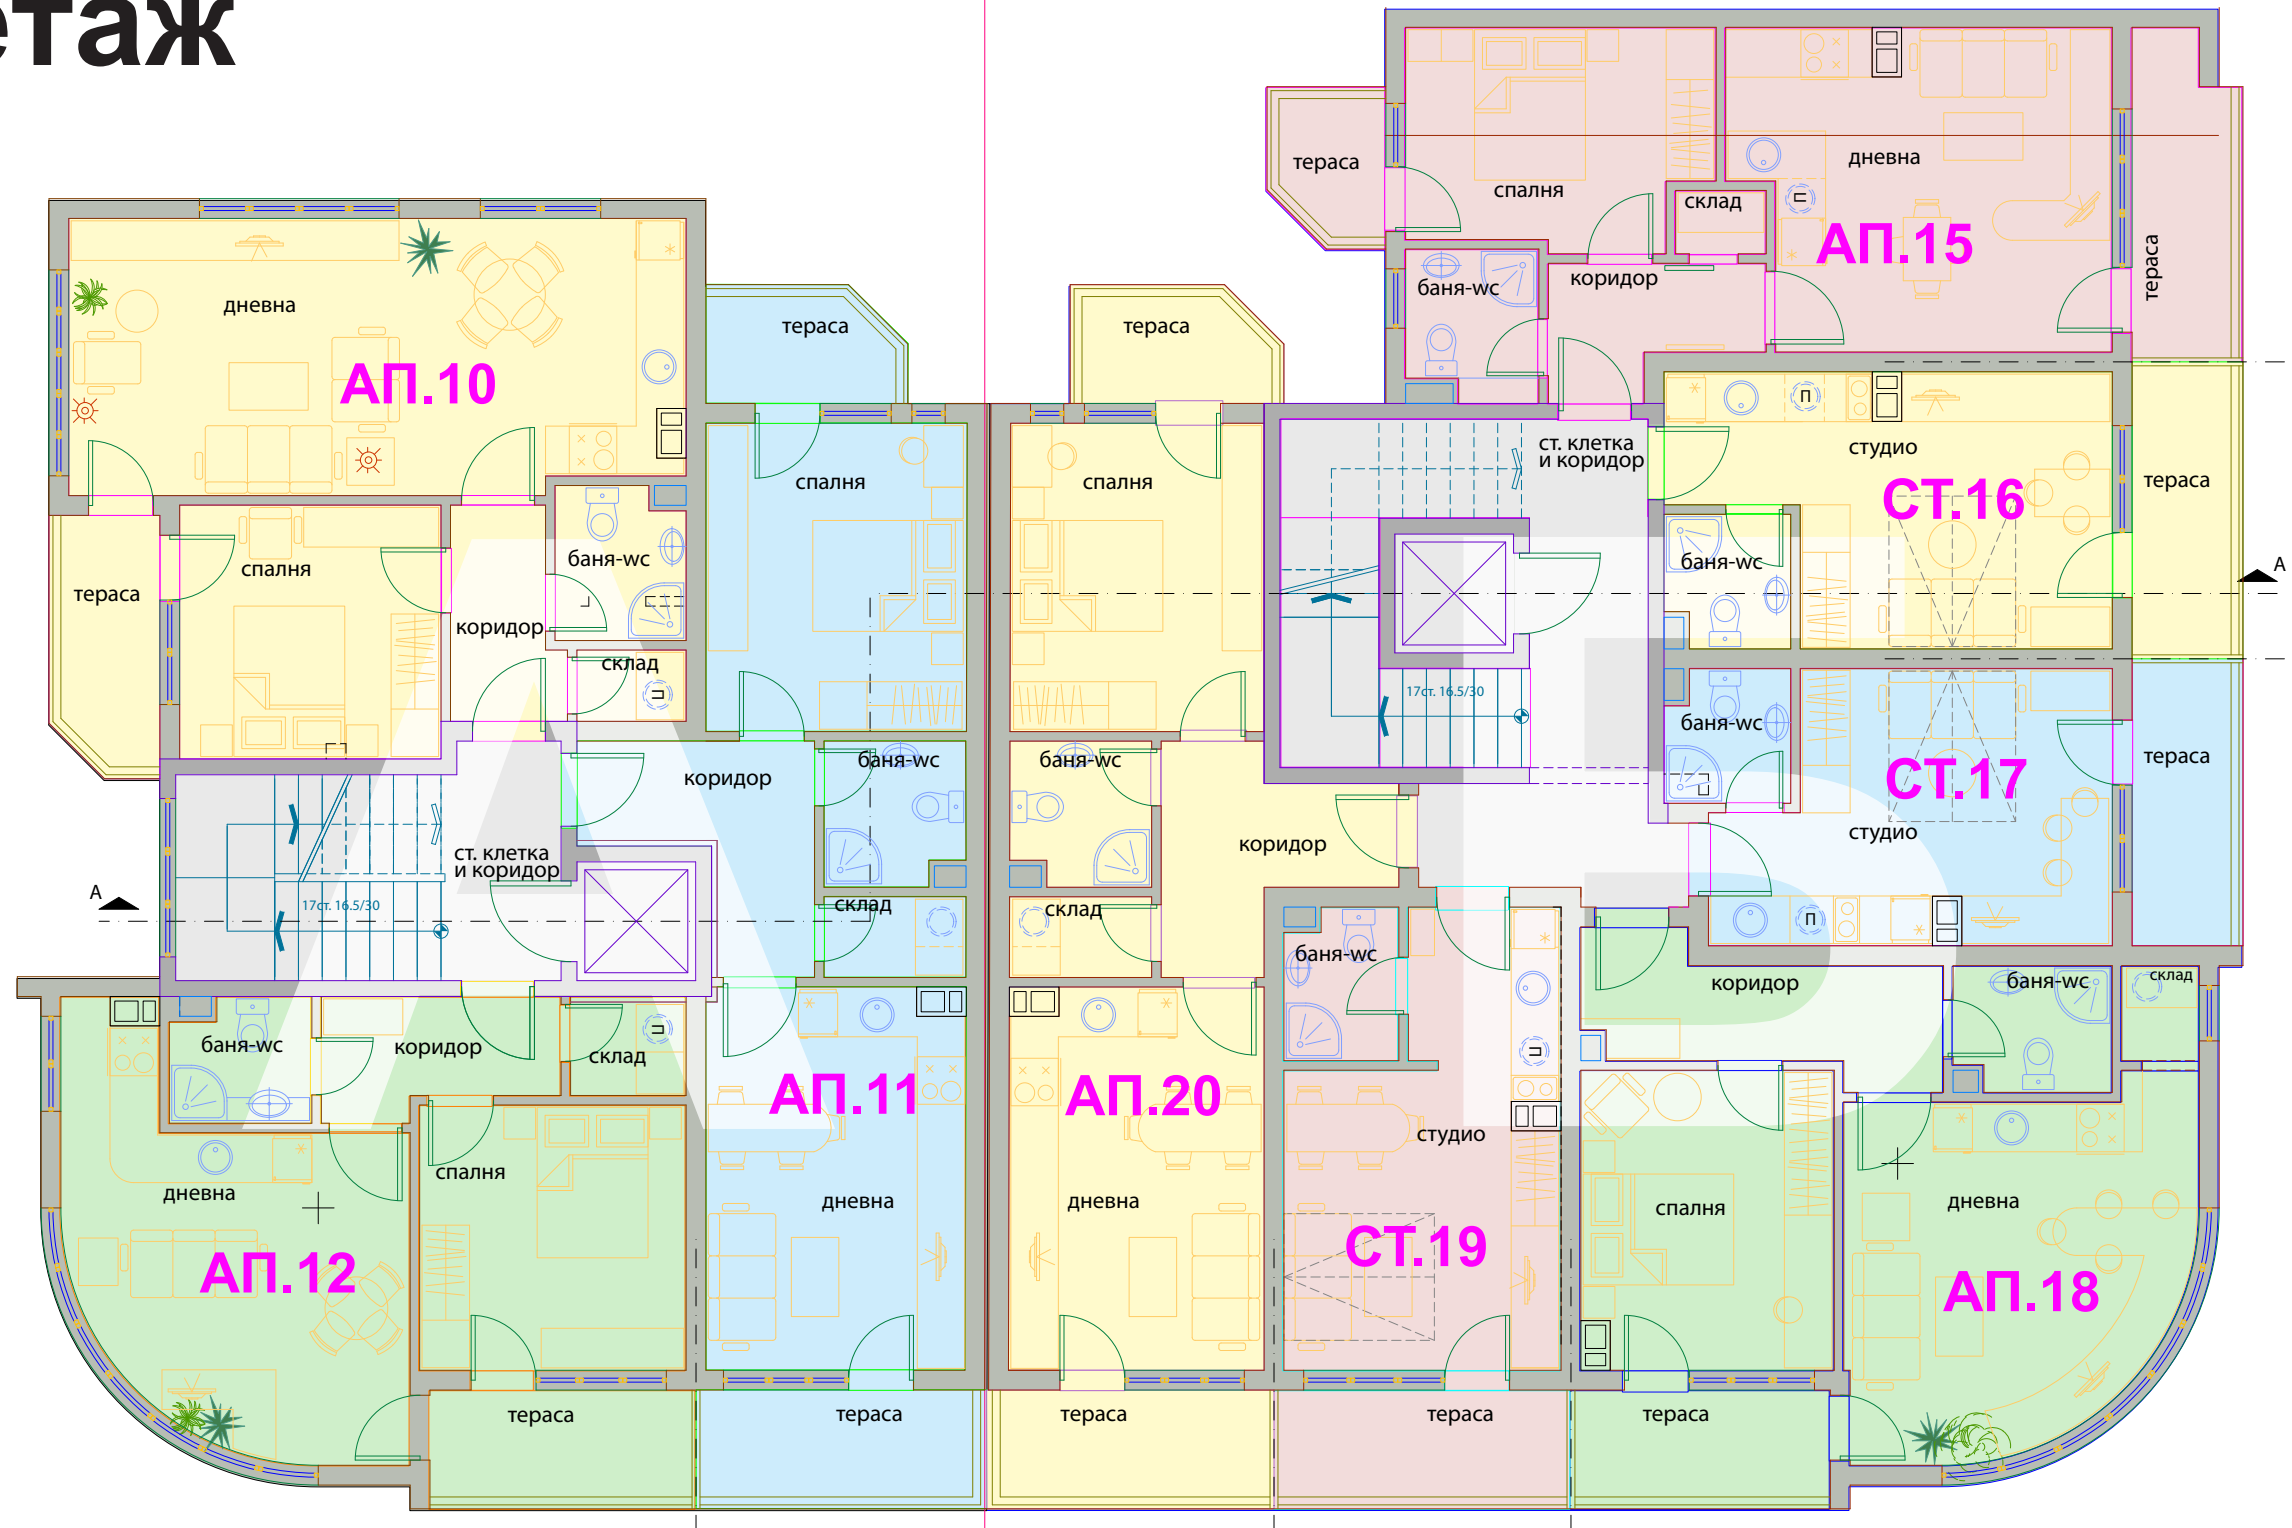

ЧЕТВЪРТИ ЖИЛИЩЕН ЕТАЖ		секция А			
		площ кв.м	обща части кв.м	площ с обща части кв.м	% идеални части кв.м
14	Апартамент 10	54,05	7,12	61,17	5,975
15	Апартамент 11	59,66	8,10	67,76	6,799
16	Апартамент 12	48,52	6,72	55,24	5,640

ЧЕТВЪРТИ ЖИЛИЩЕН ЕТАЖ		секция Б			
		площ кв.м	обща части кв.м	площ с обща части кв.м	% идеални части кв.м
21	Апартамент 15	49,75	5,44	55,19	3,538
22	Студио 16	26,88	3,18	30,06	2,071
23	Студио 17	26,88	3,18	30,06	2,071
24	Апартамент 18	54,08	6,40	60,48	4,167
25	Студио 19	29,8	3,53	33,33	2,296
26	Апартамент 20	53,26	6,31	59,57	4,103

5 етаж

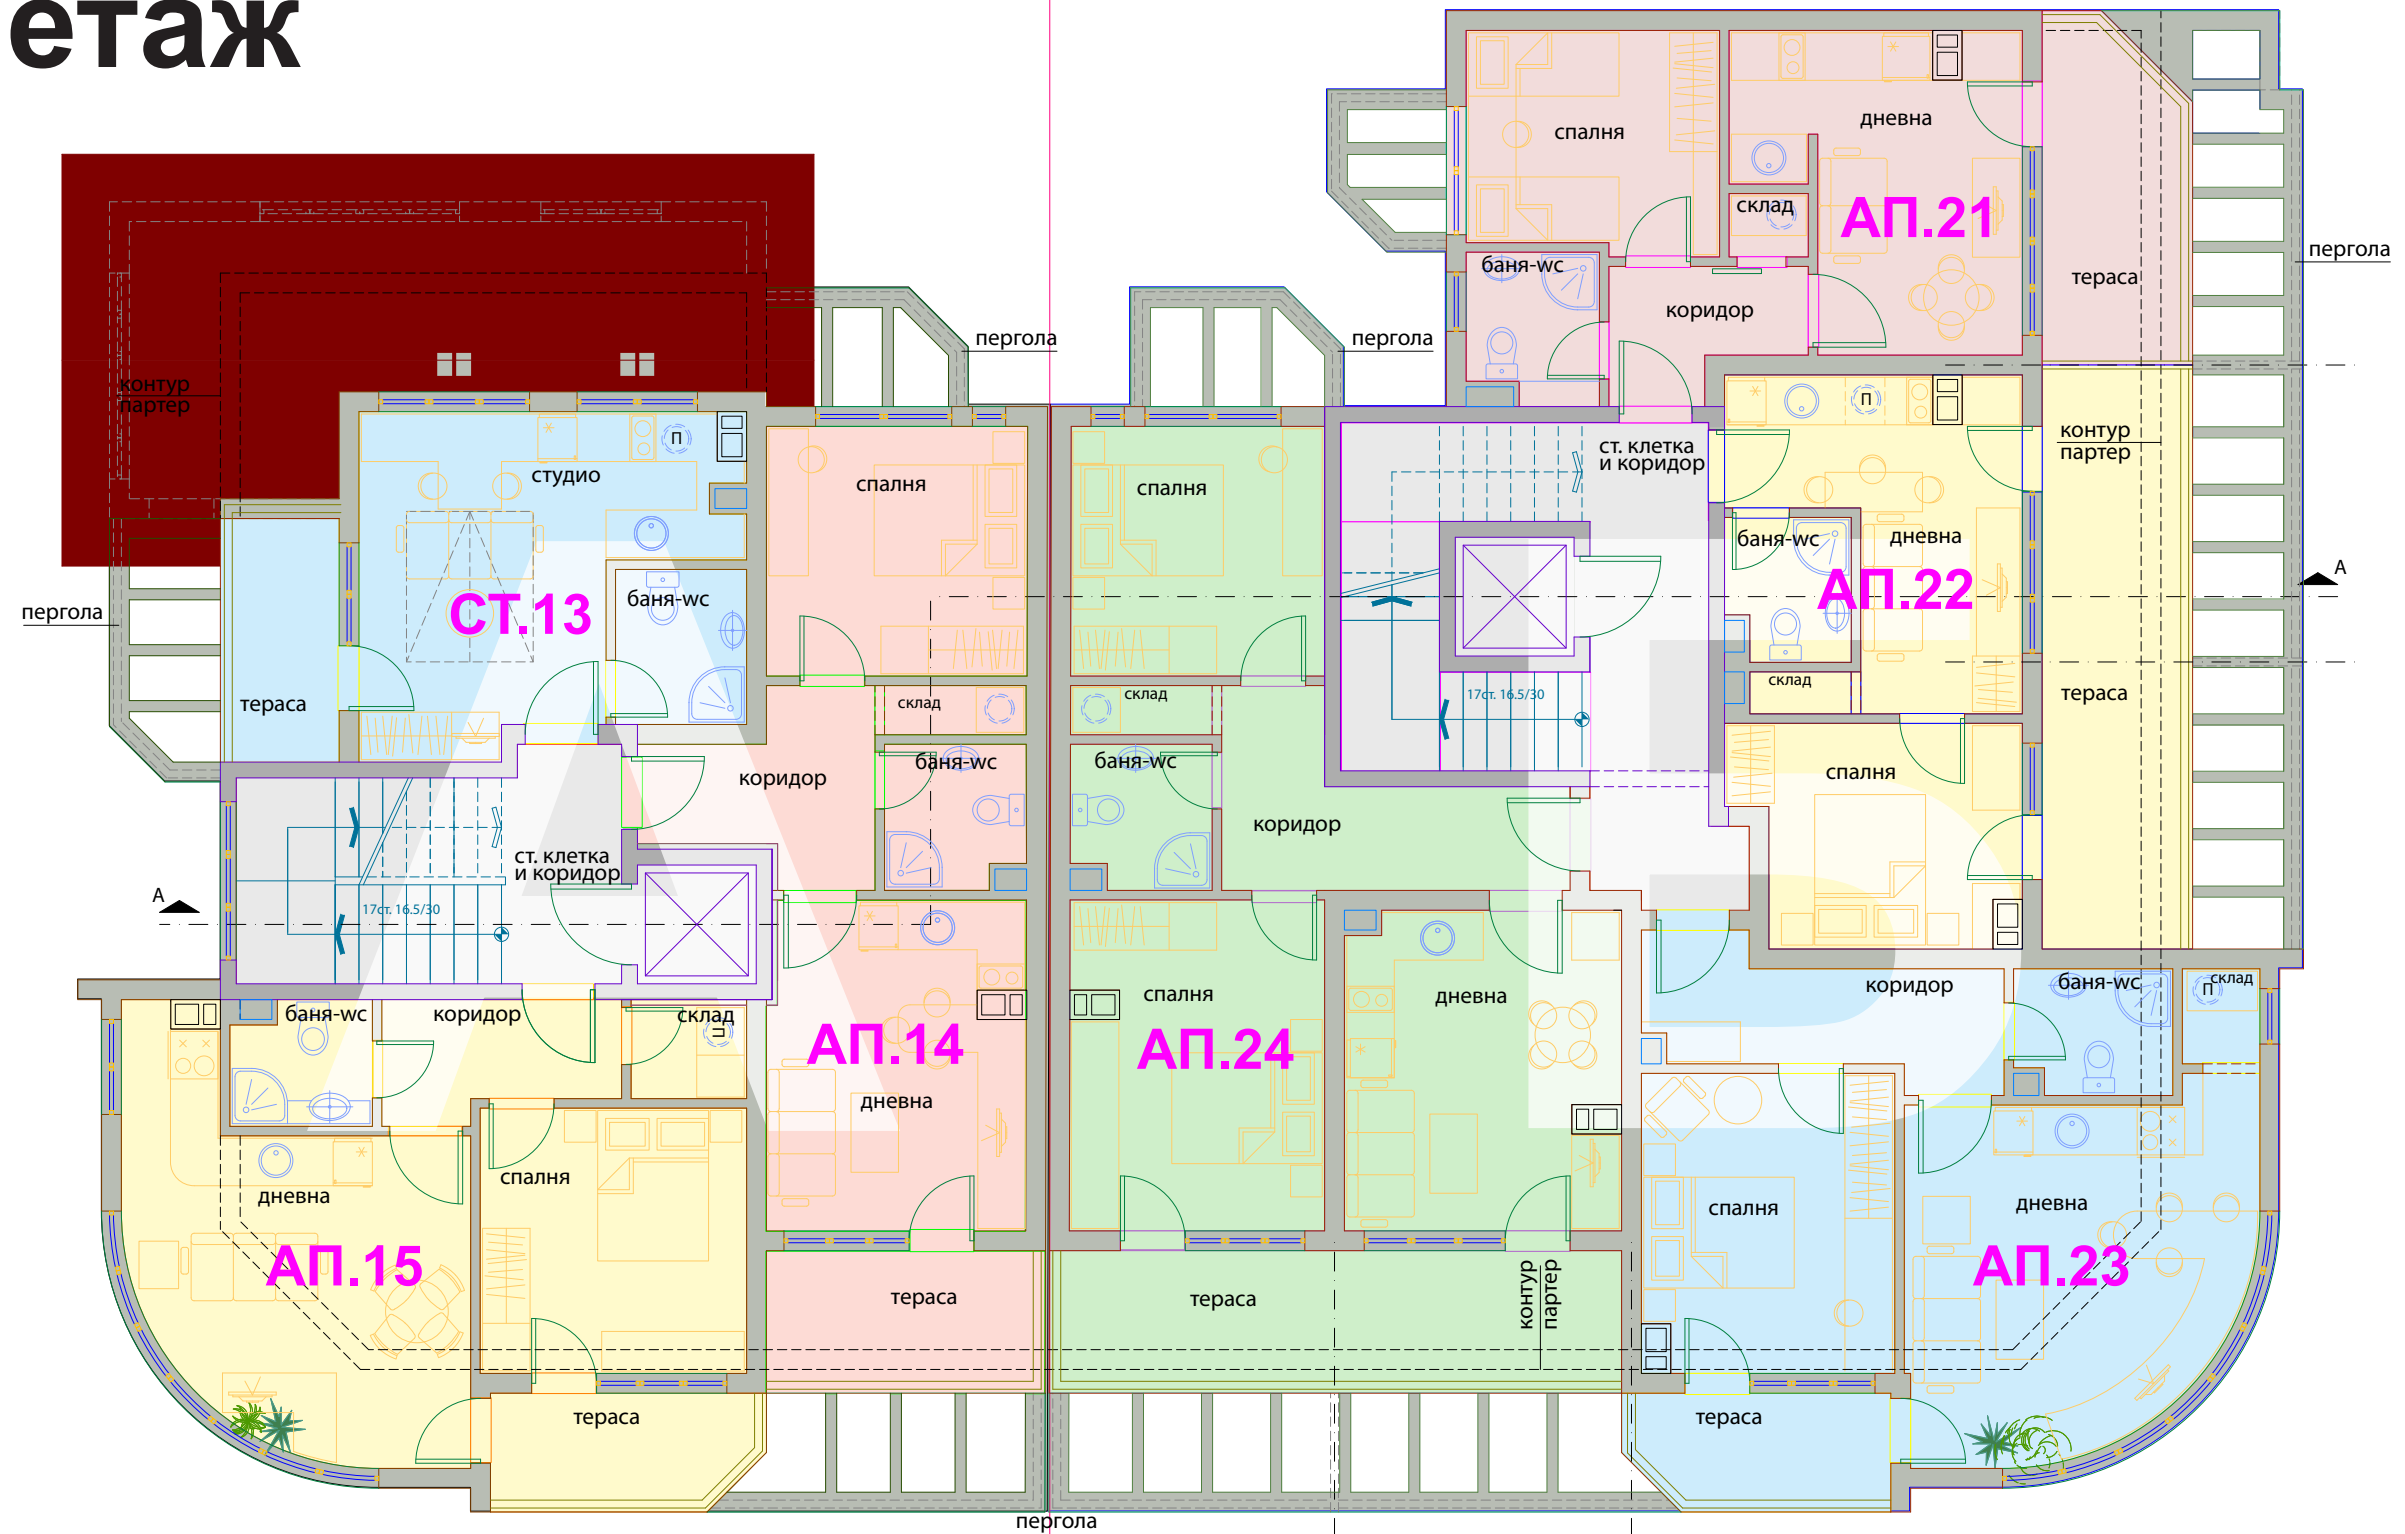

ПЕТИ ЖИЛИЩЕН ЕТАЖ		секция А			
		площ	обща части	площ с обща части	% идеални части
		кв.м	кв.м	кв.м	кв.м
17	Студио 13	32,53	4,04	36,57	3,386
18	Апартамент 14	48,65	6,22	54,87	5,221
19	Апартамент 15	52,55	6,86	59,41	5,752

ПЕТИ ЖИЛИЩЕН ЕТАЖ		секция Б			
		площ	обща части	площ с обща части	% идеални части
		кв.м	кв.м	кв.м	кв.м
27	Апартамент 21	43,28	4,45	47,73	2,899
28	Апартамент 22	33,26	3,71	36,97	2,413
29	Апартамент 23	54,05	6,03	60,08	3,922
30	Апартамент 24	72,33	8,06	80,39	5,248