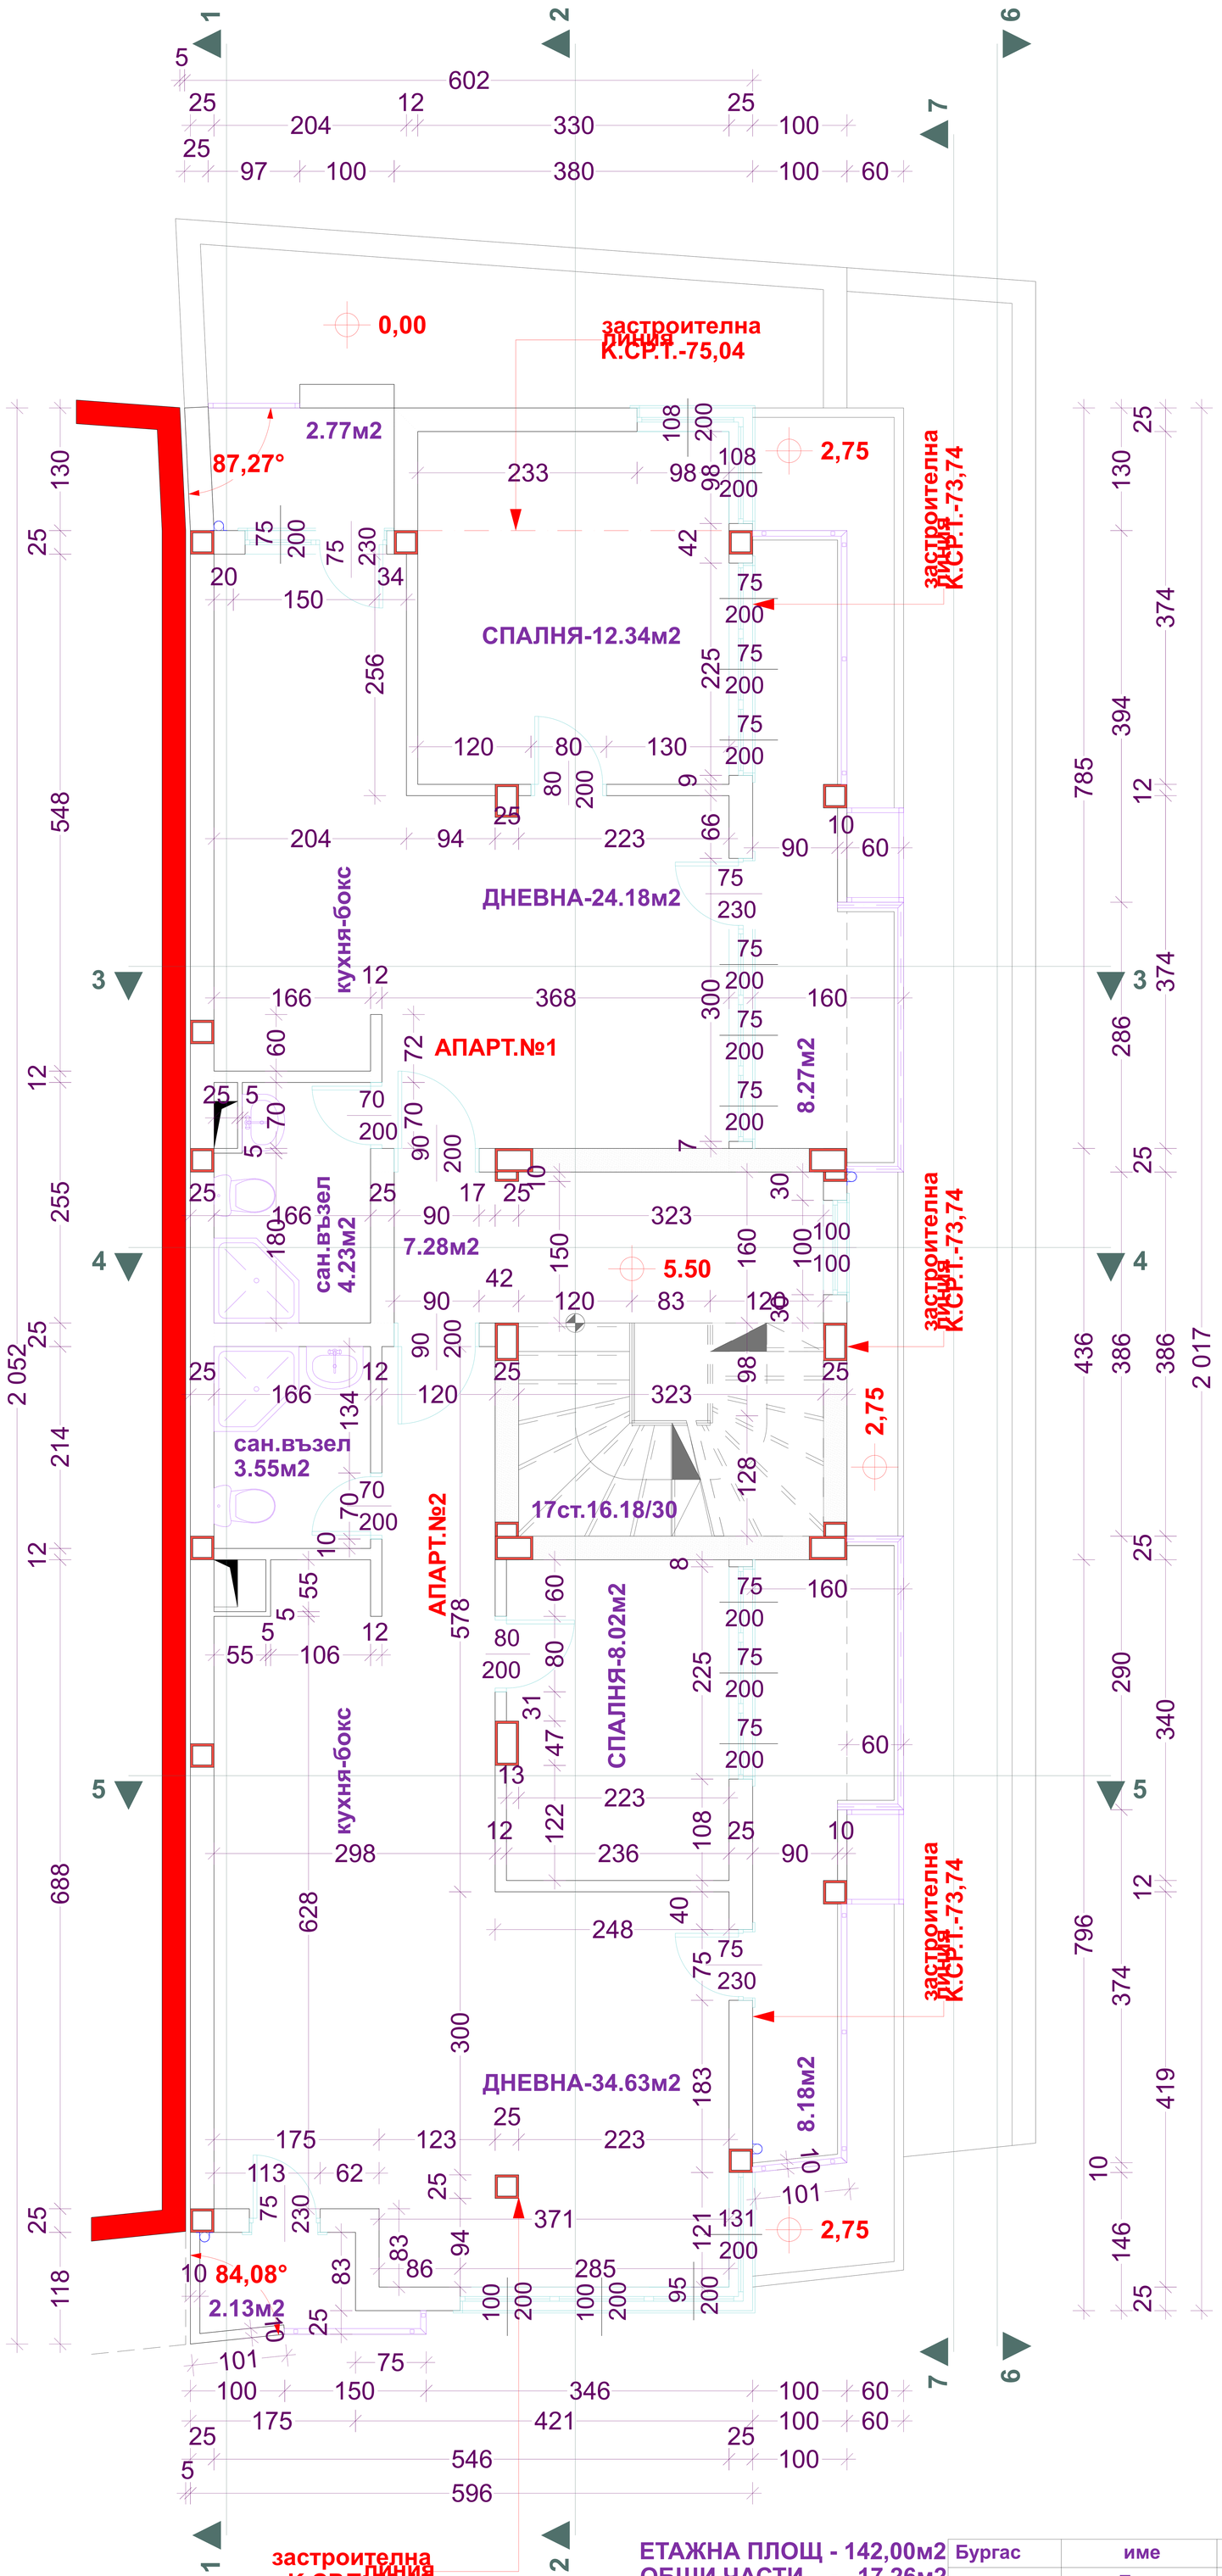

ЕТАЖНА ПЛОЩ - 142,00м2
ОБЩИ ЧАСТИ - 17,26м2
АПАРТ. №1 - 59,98м2
АПАРТ. №2 - 64,76м2

Бургас	име	подпис	РАЗПРЕДЕЛЕНИЕ КОТА 5.50
проектант	арх.Бонев		АЛФА
съгласували	инж.Петрова		
	инж.Маврова		обект:Надстрояване на съществуваща жилищна сграда в упи VI-480 кв.31 гр.Св.Влас, община Несебър
	Джендова		
	инж.Бяндова		
р-л фирма	В.Чаталбашева		

част	АРХ.
фаза	ТП
мащаб	1:50
лист	№ 07