


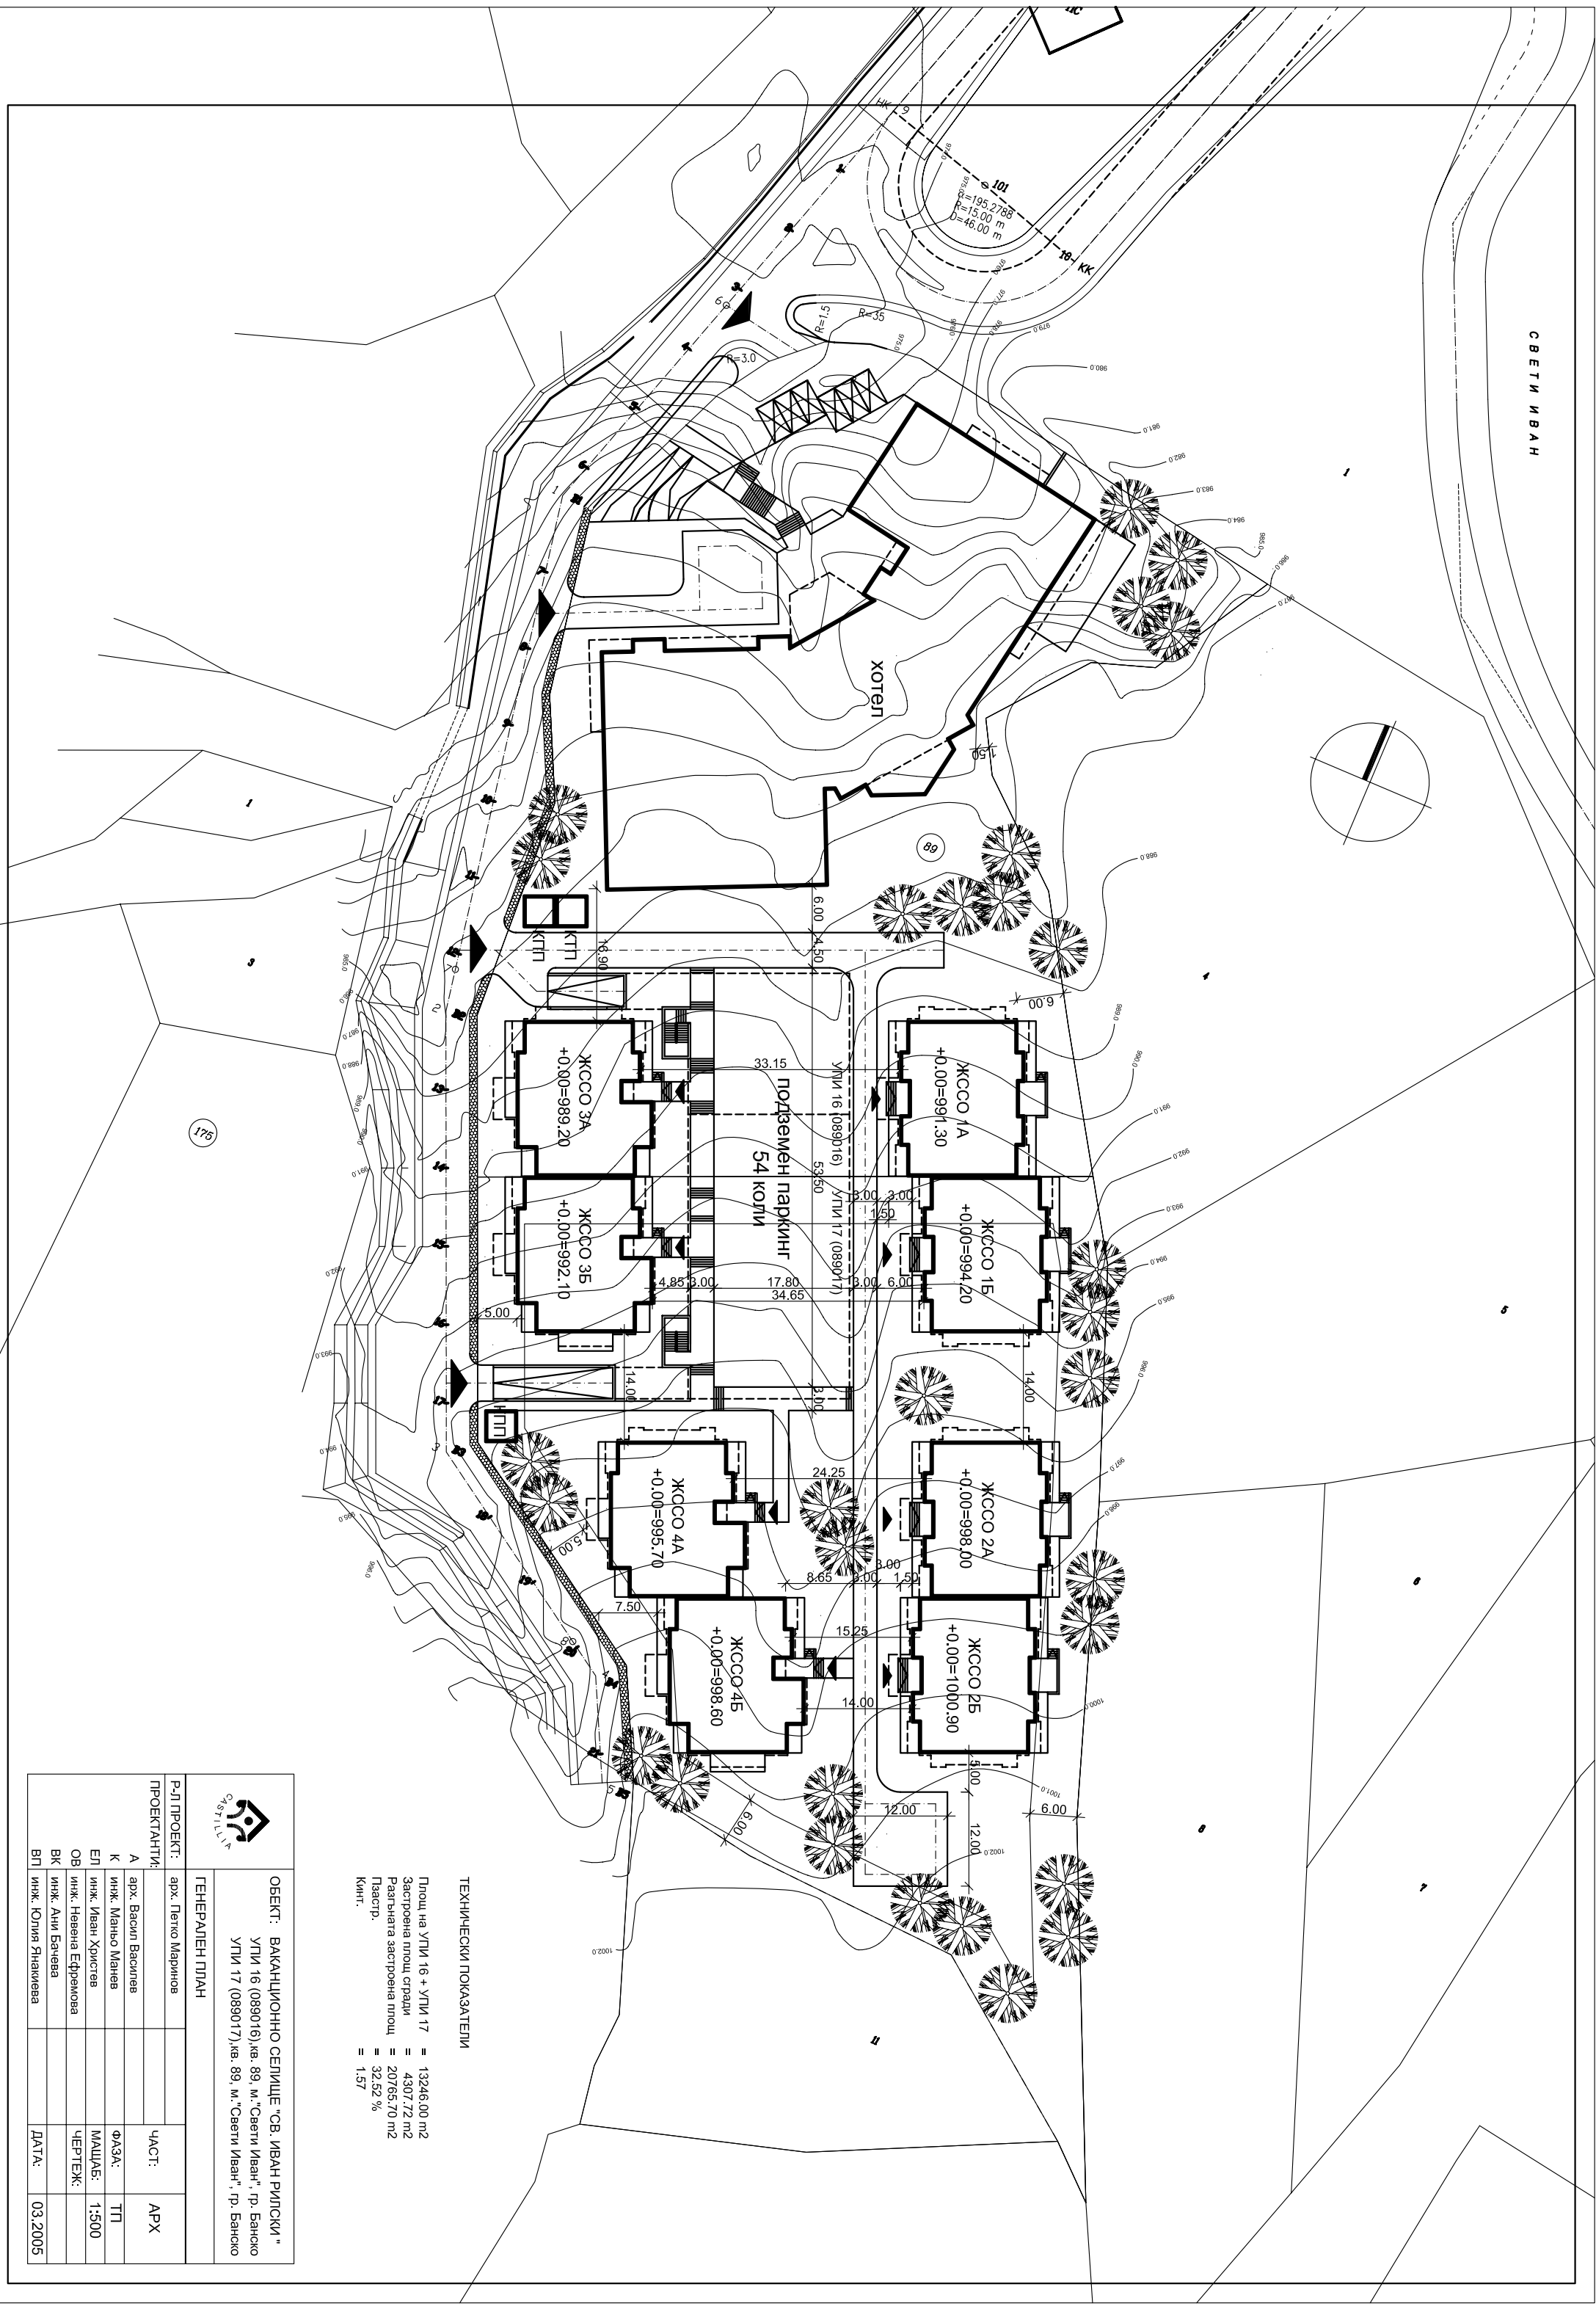

ТЕХНИЧЕСКИ ПОКАЗАТЕЛИ

Площ на УЛИ 16 + УЛИ 17 = 13246.00 м2
Застроена площ сгради = 4307.72 м2
Различната застроена площ = 20765.70 м2
Плзастр. = 32.52 %
Кинт. = 1.57

	ОБЕКТ: ВАКАЦИОННО СЕЛИЩЕ "СВ. ИВАН РИЛСКИ "	
	УЛИ 16 (089016), кв. 89, м. "Свети Иван", гр. Банско УЛИ 17 (089017), кв. 89, м. "Свети Иван", гр. Банско	
ГЕНЕРАЛЕН ПЛАН		
Р-Л ПРОЕКТ:	арх. Петко Маринов	
ПРОЕКТАНТИ:		ЧАСТ: АРХ
А	арх. Васил Василев	ФАЗА: ТП
К	инж. Маньо Манев	МАЩАБ: 1:500
ЕЛ	инж. Иван Христов	ЧЕРТЕЖ:
ОВ	инж. Невена Ефремова	
БК	инж. Ани Бачева	
ВЛ	инж. Юлия Янкиева	ДАТА: 03.2005