


ХОТЕЛ "SEA WIND" - ПРЕУСТРОЙСТВО В ЖИЛИЩНА СТРУКТУРА ЗА СЕЗОННО ОБИТАВАНЕ



"CHATEAU SEA WIND"

ЛЕГЕНДА:

	сезонно обитаване
	интерьерен проект
	нови и реконструирани помещения
	изменения в проект
	С102
	С103

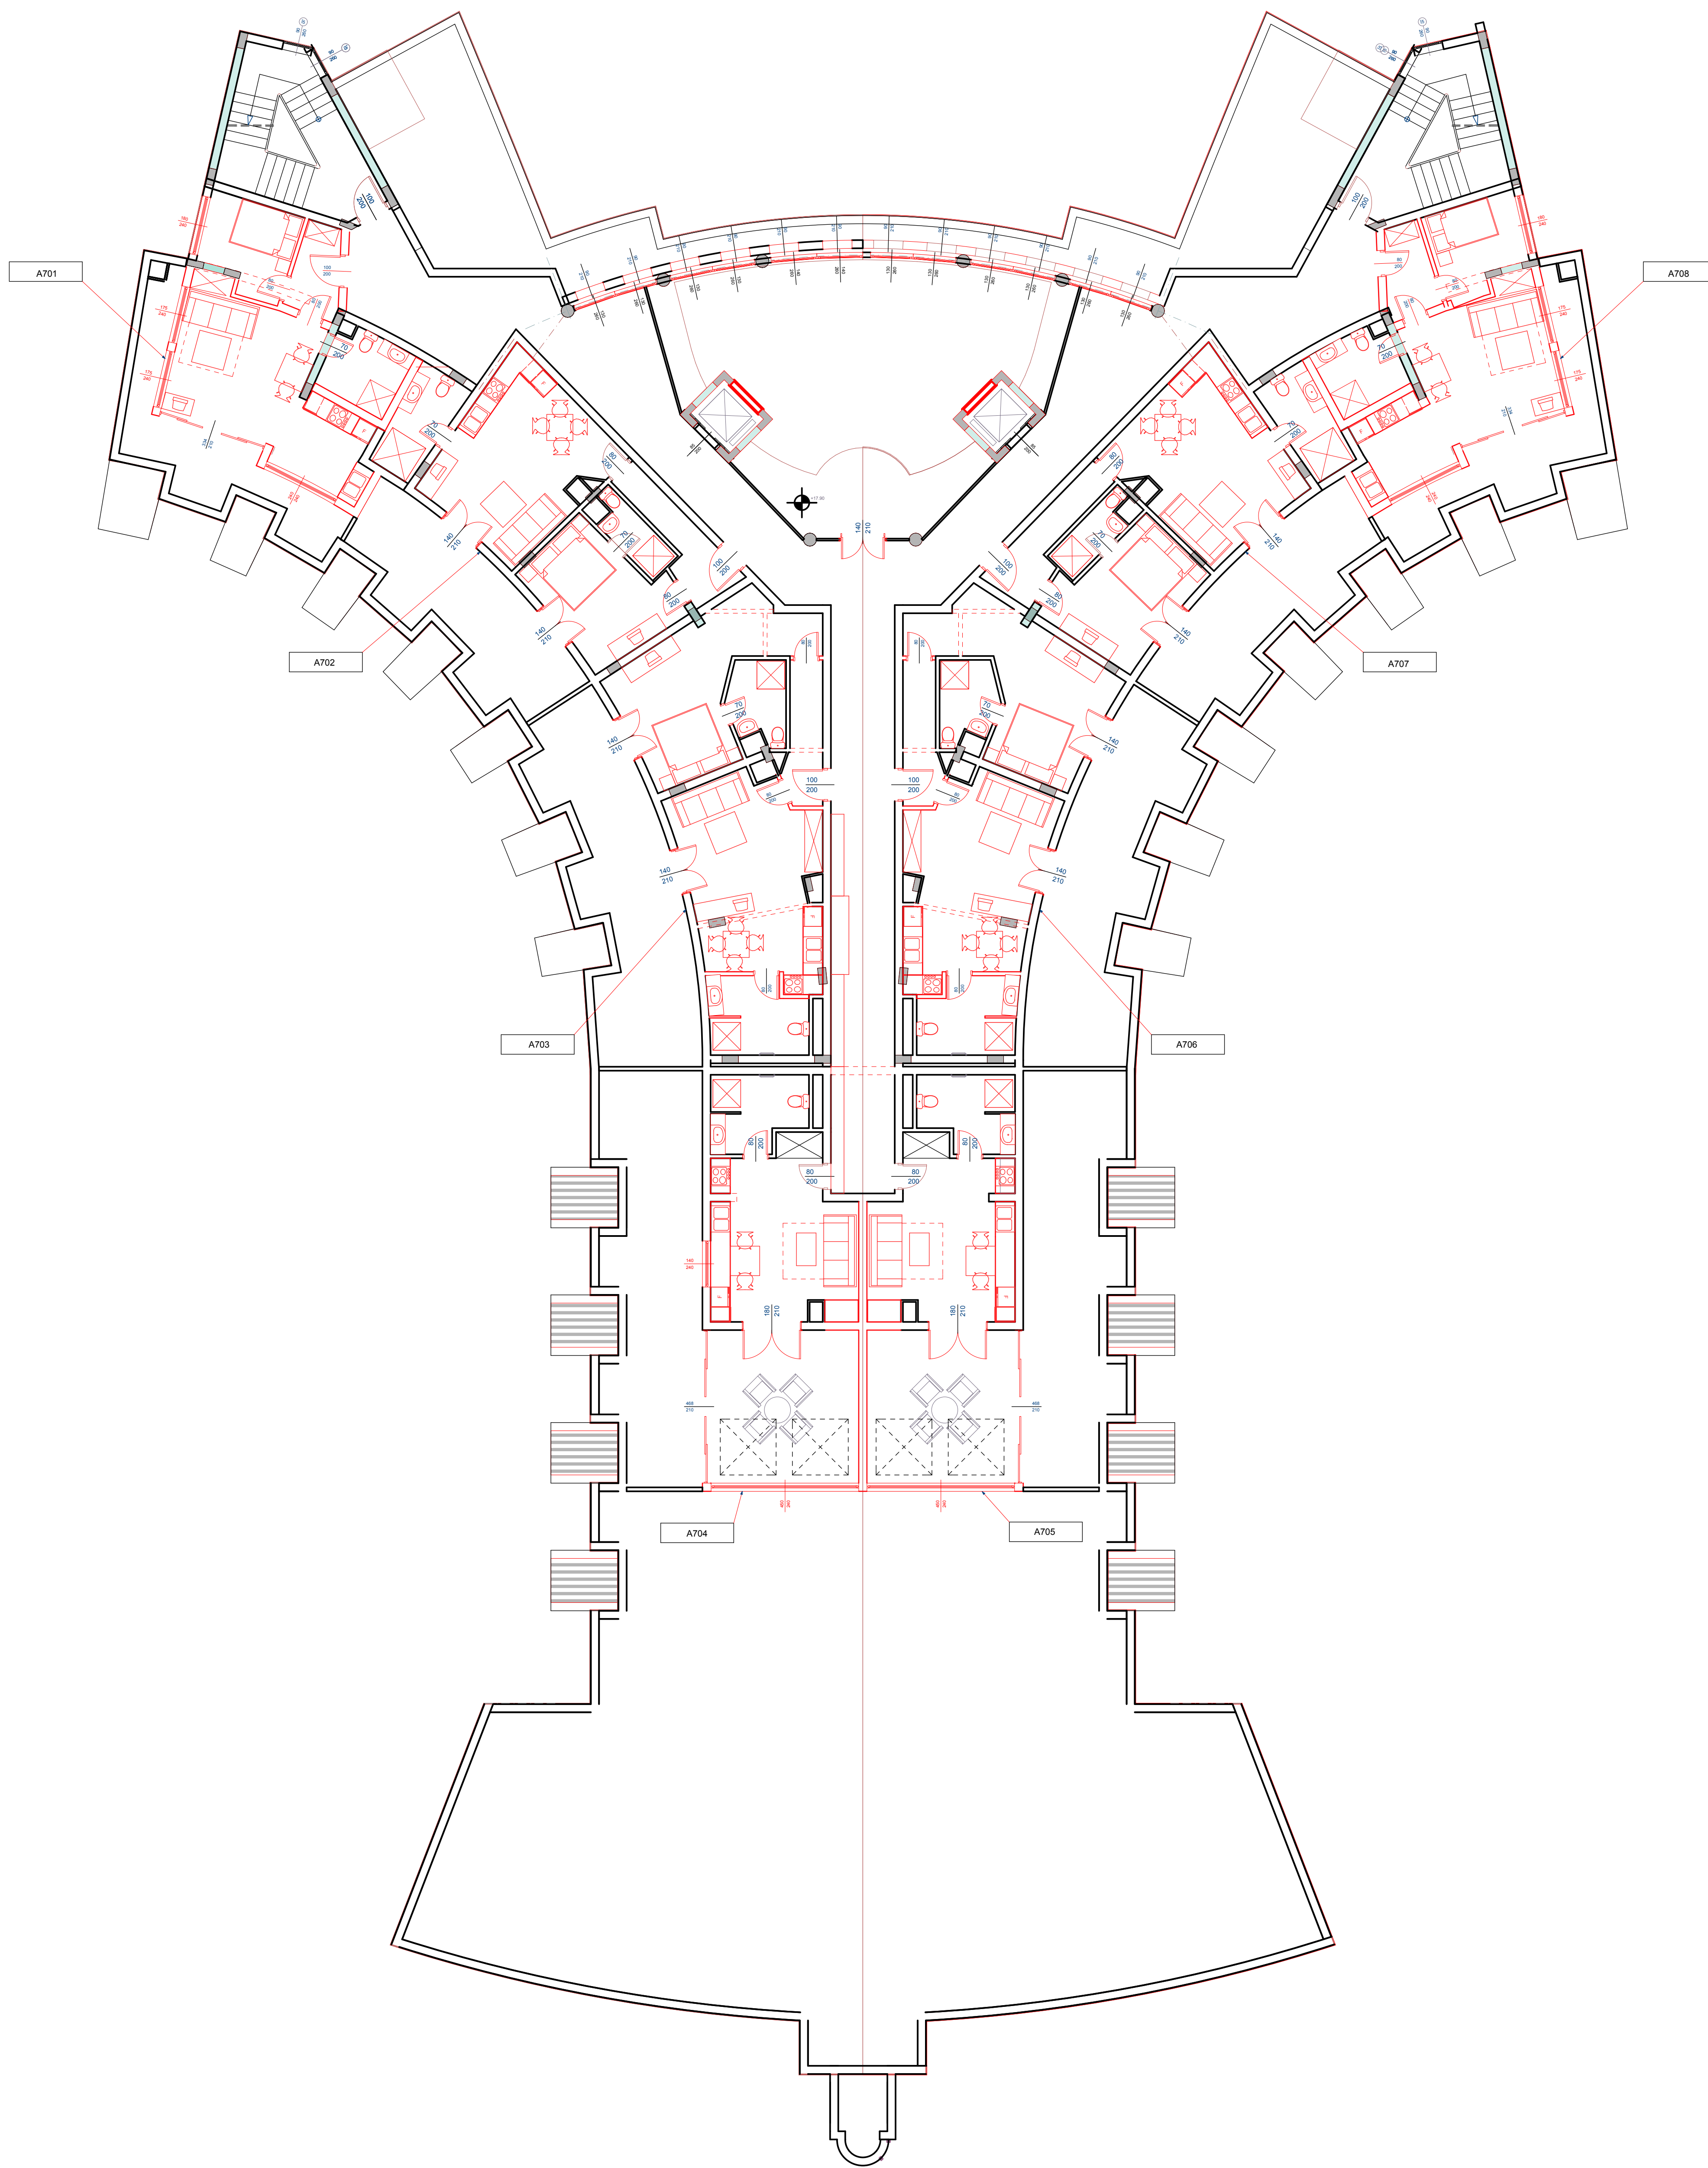

АРХИТЕКТУРНА АГЕНЦИЯ - МОДУС - М. НЕЧЕВ			
София, ул. "Труда", бг. 159 - В - 019, димензии: 22000x6000 - БУСТ А1 121302402 Е			
ОБЕКТ:	ПРЕУСТРОЙСТВО НА ХОТЕЛ в парцел В в кв. 13, по плана за гр. СЕТИ ВЛАС "СЕЗОННО" в жилищна структура за сезонно обитаване		
ИНВЕСТИТОР:	FUTURE DEVELOPMENTS Ltd		
ЧАСТ:	АРХИТЕКТУРА	ПАЗД	ТЕХНИЧЕСКИ ПРОЕКТ
ГЛАВЕН ПРОЕКТАНТ:	д-р а-р арх. М. Нечев		
ПРОЕКТАНТИ:			
СЪСТАВЛЯЩИ:	конструкции	инж. Евелин Балачнева	
	В.К.	инж. Евелин Илданова	
	електро	инж. Цвето Нечев	
	сант.	инж. Зорана Нечева	
ТЕХНИКОЛОГ:			
ЧЕРТЕЖ:	КОТА +17.90	МАСШ: 1:100	ИЗП. №1
СОБСТВЕНИК:	ЗНАК 18.000		