


"CHATEAU SEA WIND"

ЛЕГЕНДА:

- ИСТИНСКА СТРУКТУРА
- ПРЕУСТРОЙСТВО
- НАПРАВЛЕНИЕ НА ПЕРИОДИЧНОТО ПОЧИСТВАНЕ
- НАПРАВЛЕНИЕ НА ПОТОКА
- СЪСЪД
- ВЪВЕДЕНИЕ

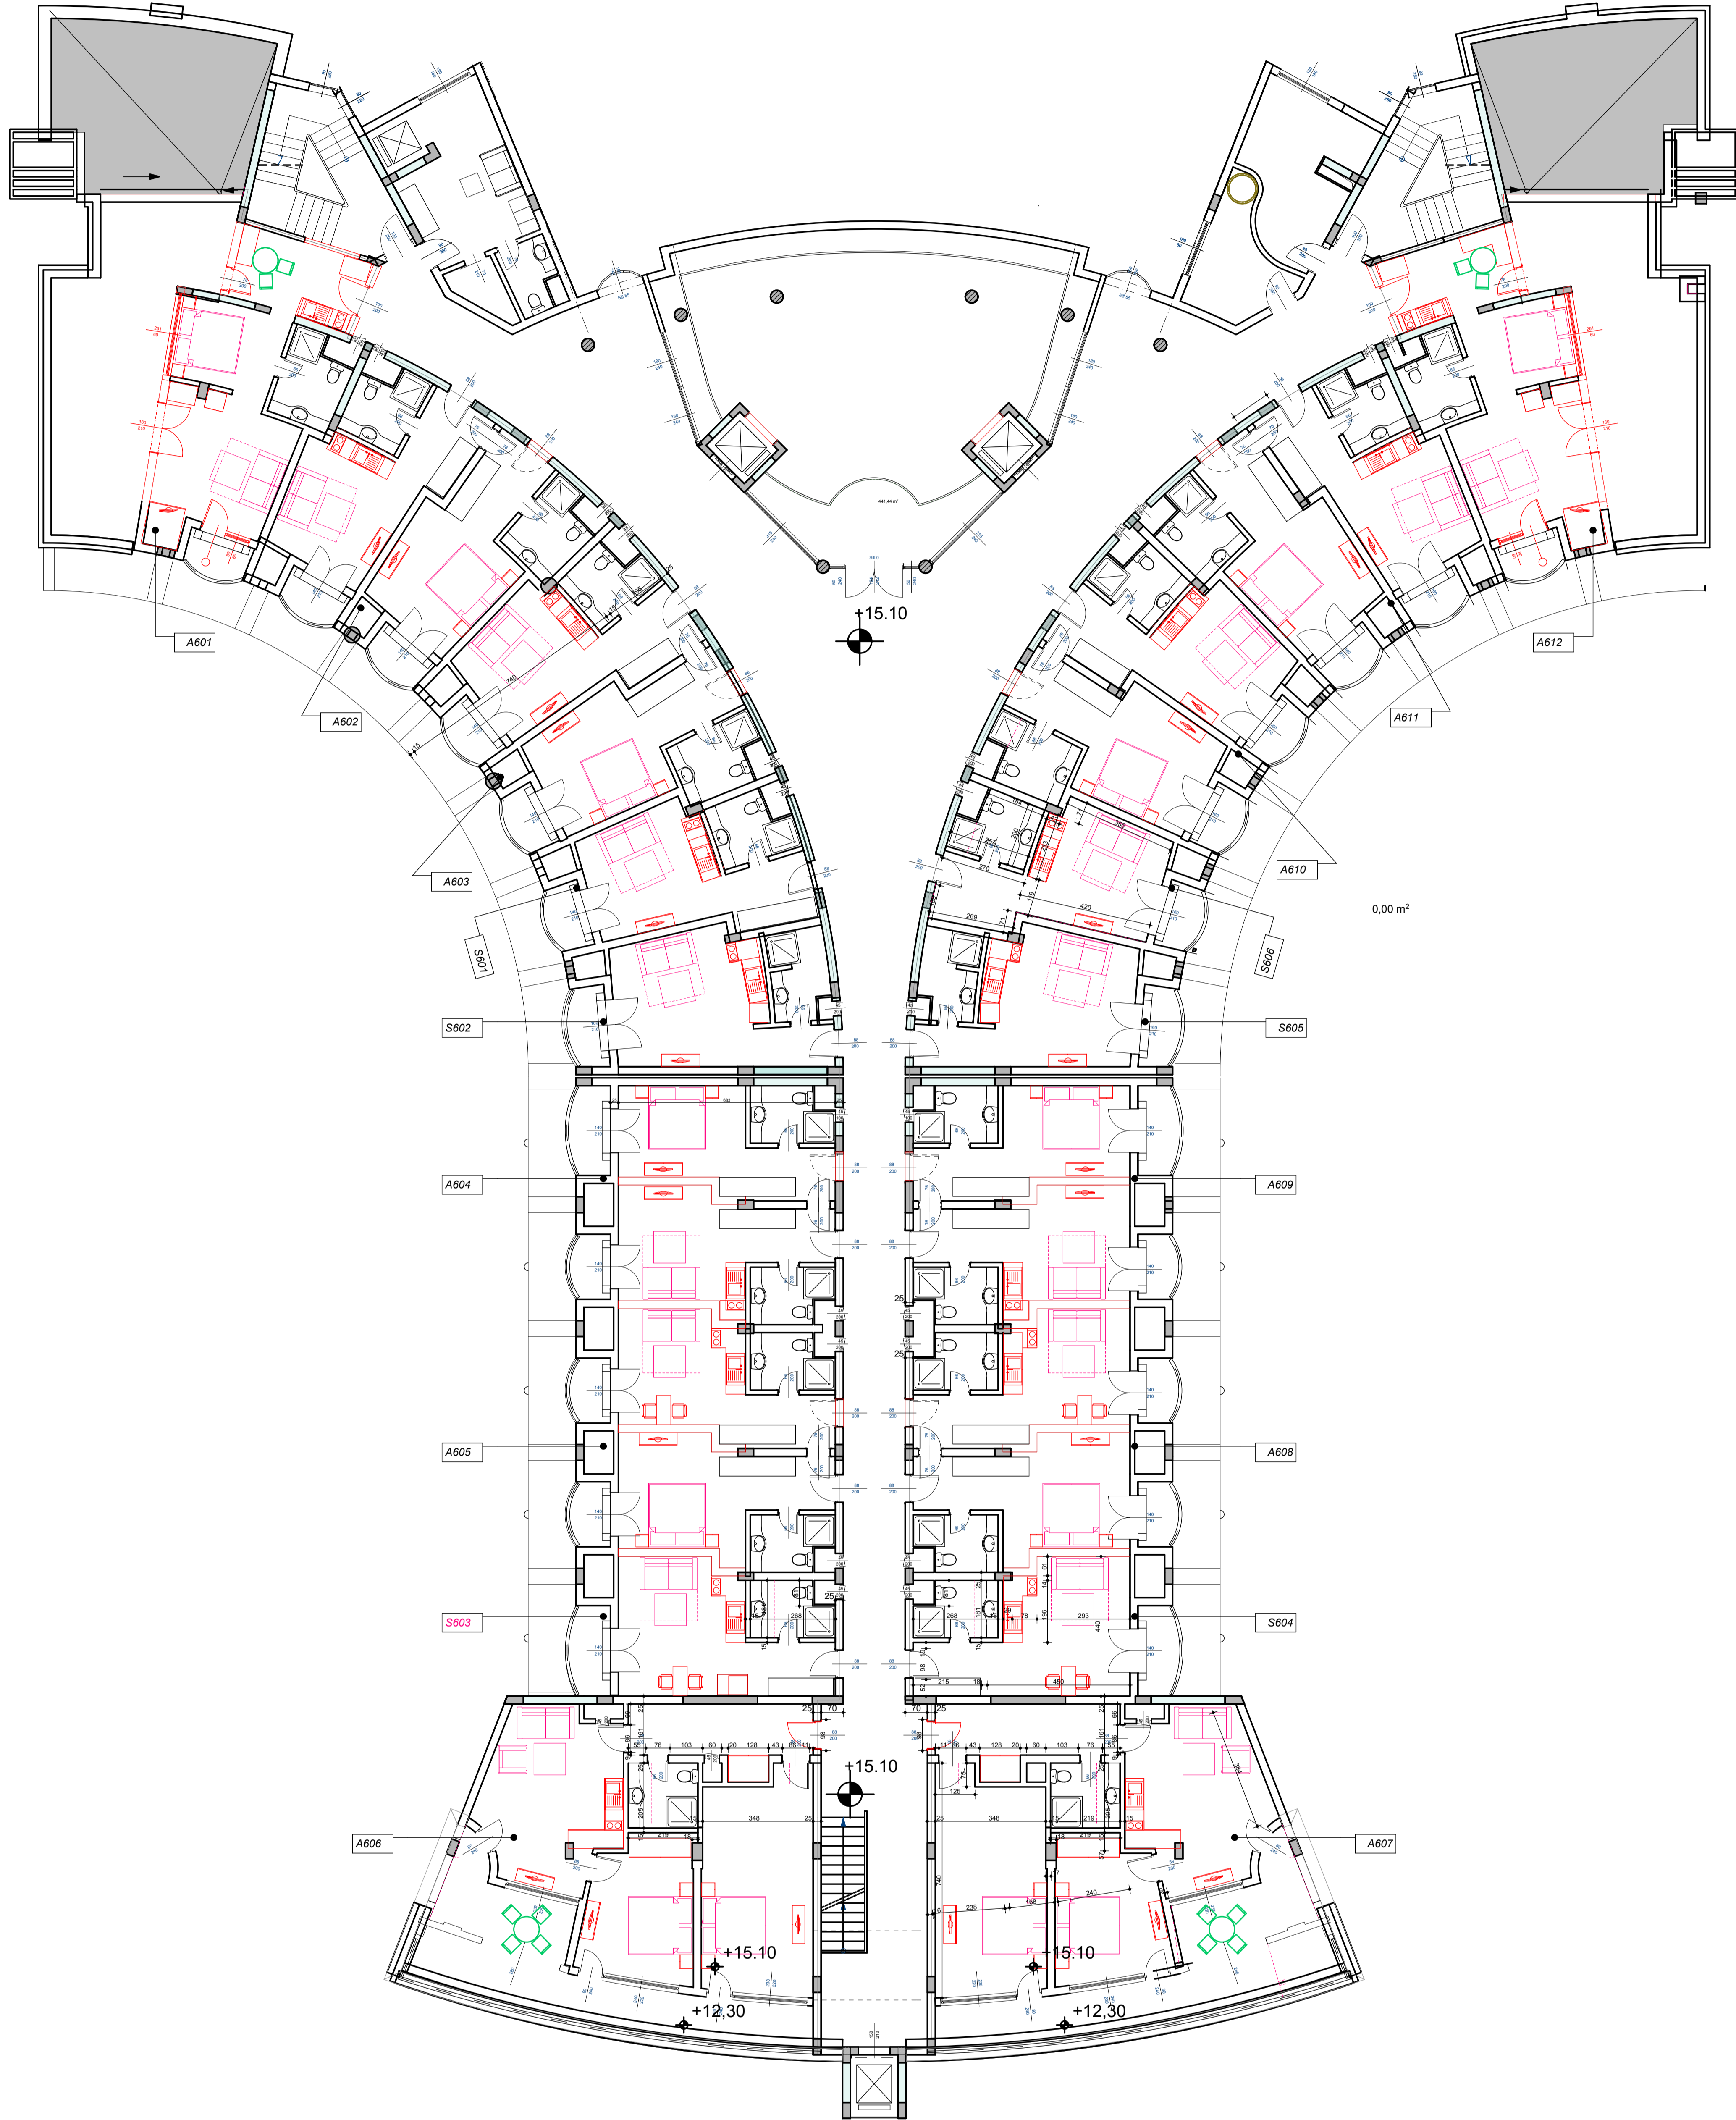

АРХИТЕКТУРНА АГЕНЦИЯ - МОДУС - М. НЕИЧЕВ		
Сграден план "Планировка" Ек. 1:50 - 1:100 Датумски номер 2225064006 - БУЛСТАТ 121302402 Е		
ОБЕКТ:	ПРЕУСТРОЙСТВО НА ХОТЕЛ в сграден П в кв. 13, по плана на гр. СВЕТИ ВЛАС общ. ПЕВЕЛВАР в жилищна структура за сезонно обитаване	
ИНВЕСТИТОР:	FUTURE DEVELOPMENTS LTD.	
ЧАСТ:	АРХИТЕКТУРНА ФАЗА ТЕХНИЧЕСКИ ПРОЕКТ	
ГЛАВЕН ПРОЕКТАНТ:	доц. д-р арх. М. Неичев	
ПРОЕКТАНТИ:	конструктори	инж. Евгения Баланджиева
	електр.	инж. Евгения Крайчева
	санитарно-техн.	инж. Цвето Неичев
	опит.	инж. Здравка Неичева
	технологии	
ЧЕРТЕЖ:	КОЛА +15.10	
	МАЩ. 1:100 ДАТА: 08.2023	
СОБСТВЕНИК:		