



ХОТЕЛ "SEA WIND" - ПРЕУСТРОЙСТВО В ЖИЛИЩНА СТРУКТУРА ЗА СЕЗОННО ОБИТАВАНЕ

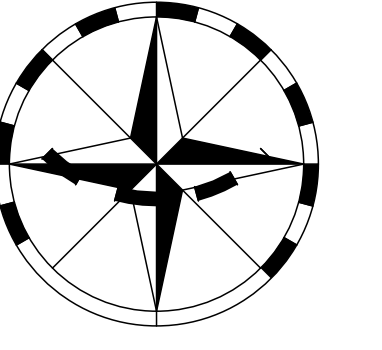

"CHATEAU SEA WIND"

ЛЕГЕНДА:

- ОБИТАВАЕМА ПЛОЩАД
- ОБИТАВАЕМА ПЛОЩАД
- ОБИТАВАЕМА ПЛОЩАД
- S102
- A103

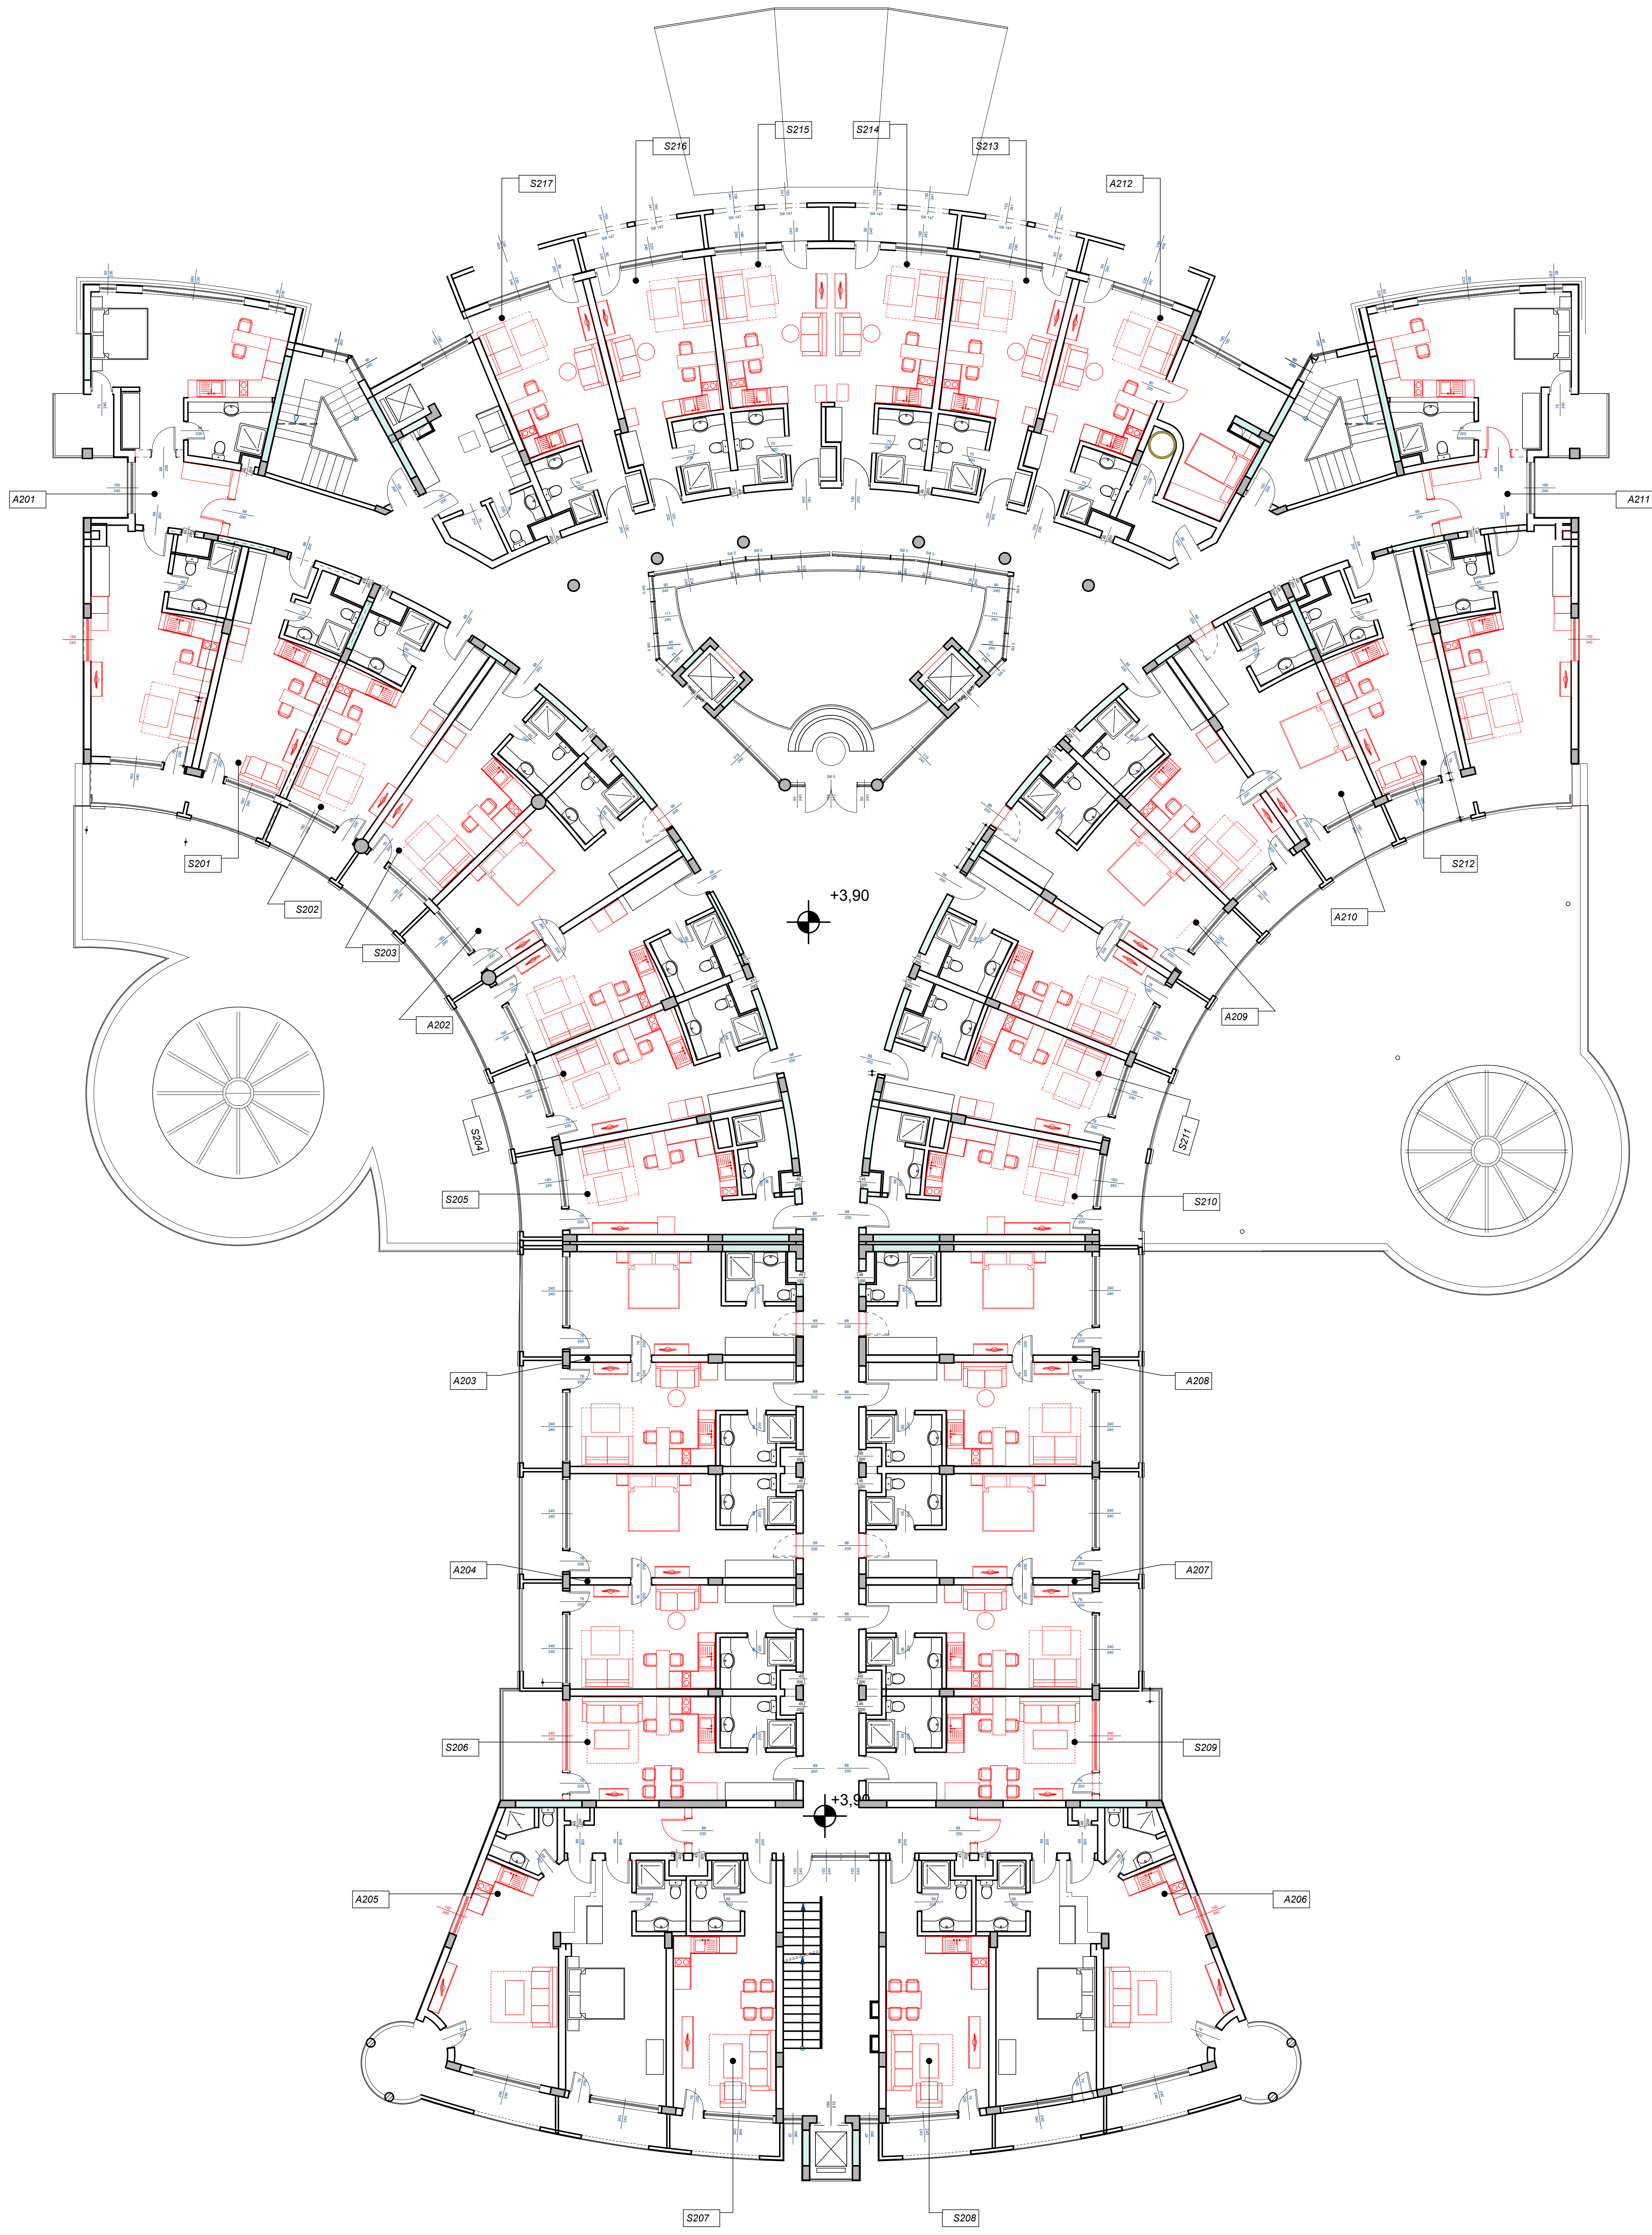

АРХИТЕКТУРНА АГЕНЦИЯ - МОДУС - М. НЕЧЕВ София, ул. "Труевци" бр. 159 - В. 016 Данъчен номер 2253004008 БУЛСТАТ 121302402 Е	
ОБЕКТ:	ПРЕУСТРОЙСТВО НА ХОТЕЛ в парцел III в кв. 13, по плана на гр. ОБЕКТЪТ ВЪВЕДЕН В ЕКСПЛУАТАЦИЯ в жилищна структура за сезонно обитаване
ИНВЕСТИТОР:	FUTURE DEVELOPMENTS LTD.
ЧАСТ:	АРХИТЕКТУРНА ФАЗА ТЕХНИЧЕСКИ ПРОЕКТ
ГЛАВЕН ПРОЕКТАНТ:	д-р. д-р. арх. М. Нечев
ПРОЕКТАНТИ:	конструктор: ив. Елена Балабанова в-к: ив. Елена Иванова електро: ив. Цоло Никол общ: ив. Зорница Нечева технологичен:
СОПЪРЪЖАЩИ:	ДИП: ив. ДИП: ив. ДИП: ив. ДИП: ив.
ЧЕРТЕЖ:	КОТА +3,90
СОБСТВЕНИК:	