



ХОТЕЛ "SEA WIND" - ПРЕУСТРОЙСТВО В ЖИЛИЩНА СТРУКТУРА ЗА СЕЗОННО ОБИТАВАНЕ

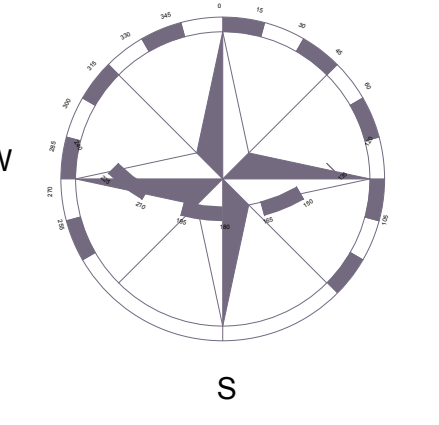

"CHATEAU SEA WIND"

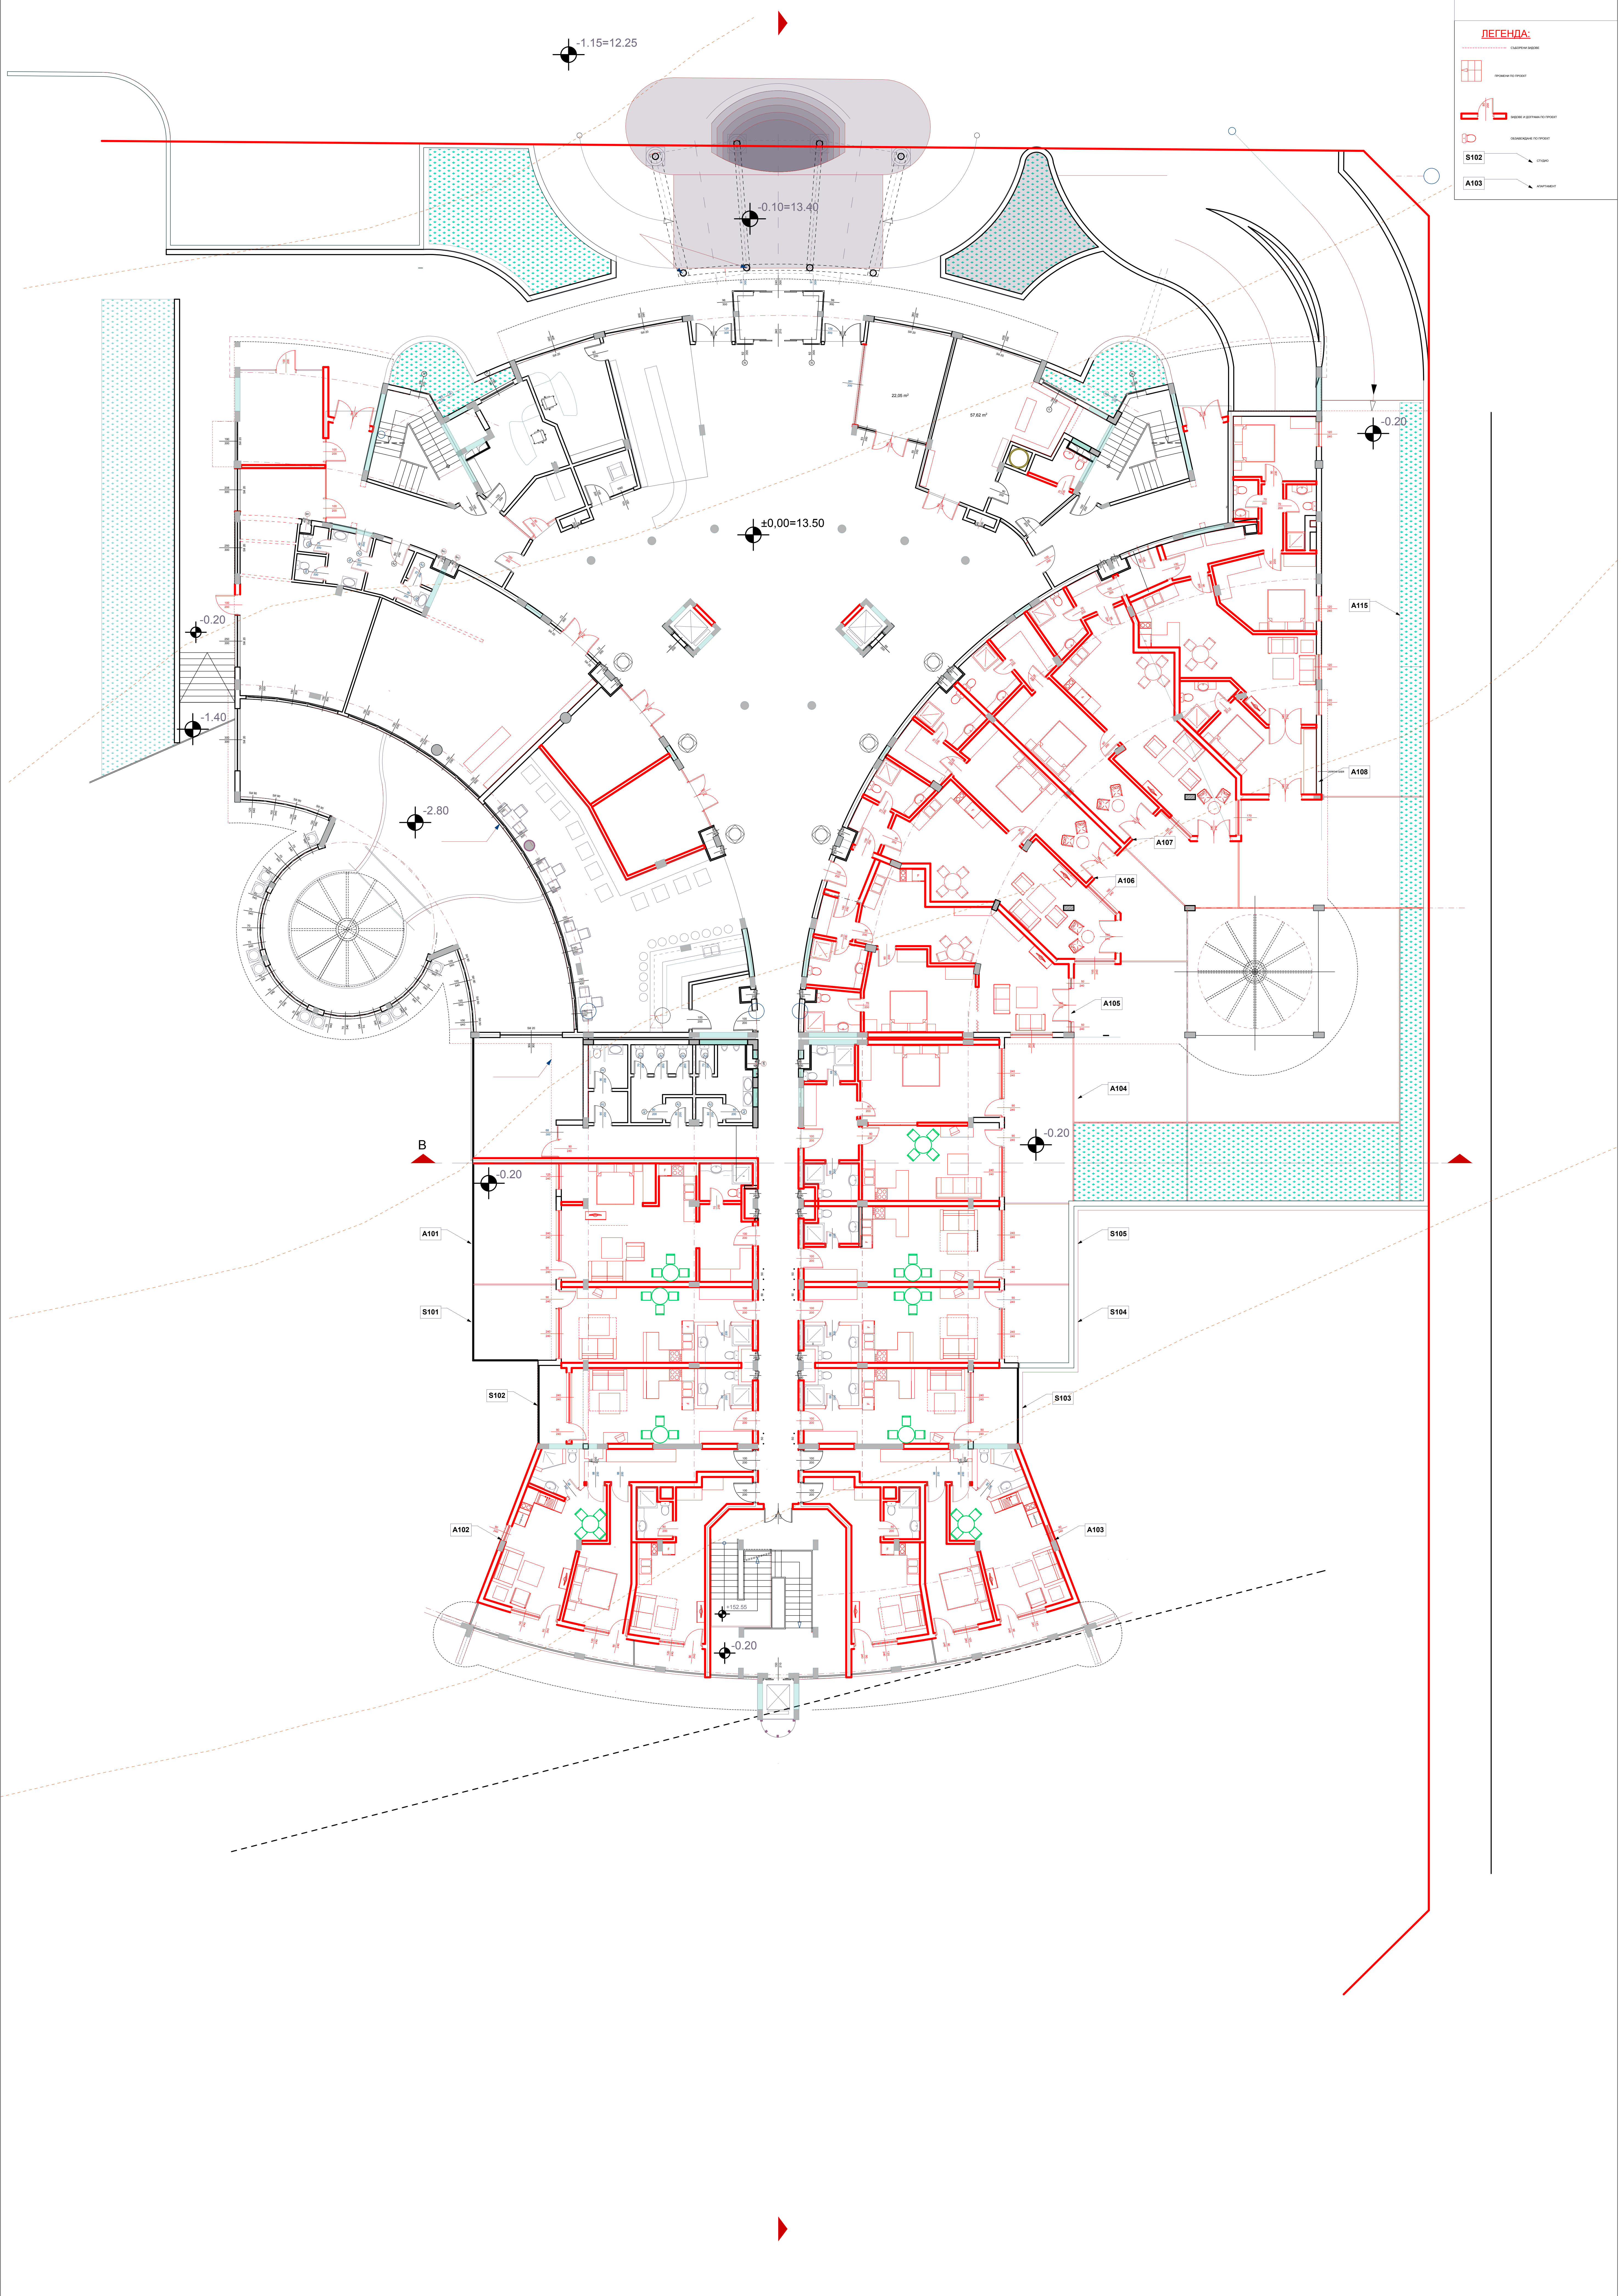

АРХИТЕКТУРНА АГЕНЦИЯ - МОДУС - М. НЕЧЕВ София, ул. "Трудов" бр. 139 - в. 410 Данъчен номер 222050502 5070211121362402 E	
ОБЕКТ:	ПРЕУСТРОЙСТВО НА ХОТЕЛ в парцел № 13, по плана на гр. ОБЩИ ВЪЛАС, ОБЩЕОБЩИНСКА жилищна структура за сезонно обитаване
ИНВЕСТИТОР:	FUTURE DEVELOPMENTS LTD
ЧАСТ:	АРХИТЕКТУРНА ФАЗА ТЕХНИЧЕСКИ ПРОЕКТ
ГЛАВЕН ПРОЕКТАНТ:	инж. д-р арх. М. Нечев
ПРОЕКТАНТИ:	
СЪСТАВЛЯВА:	експликация инж. Евгения Балабанова
	в.к.к. инж. Евгения Идолова
	сметка инж. Цоло Нелов
	технически инж. Людмила Нечева
ЧЕРТЕЖ:	КОТА 0.00
СОБСТВЕНИК:	