


БЛОК IV
520.08 m²

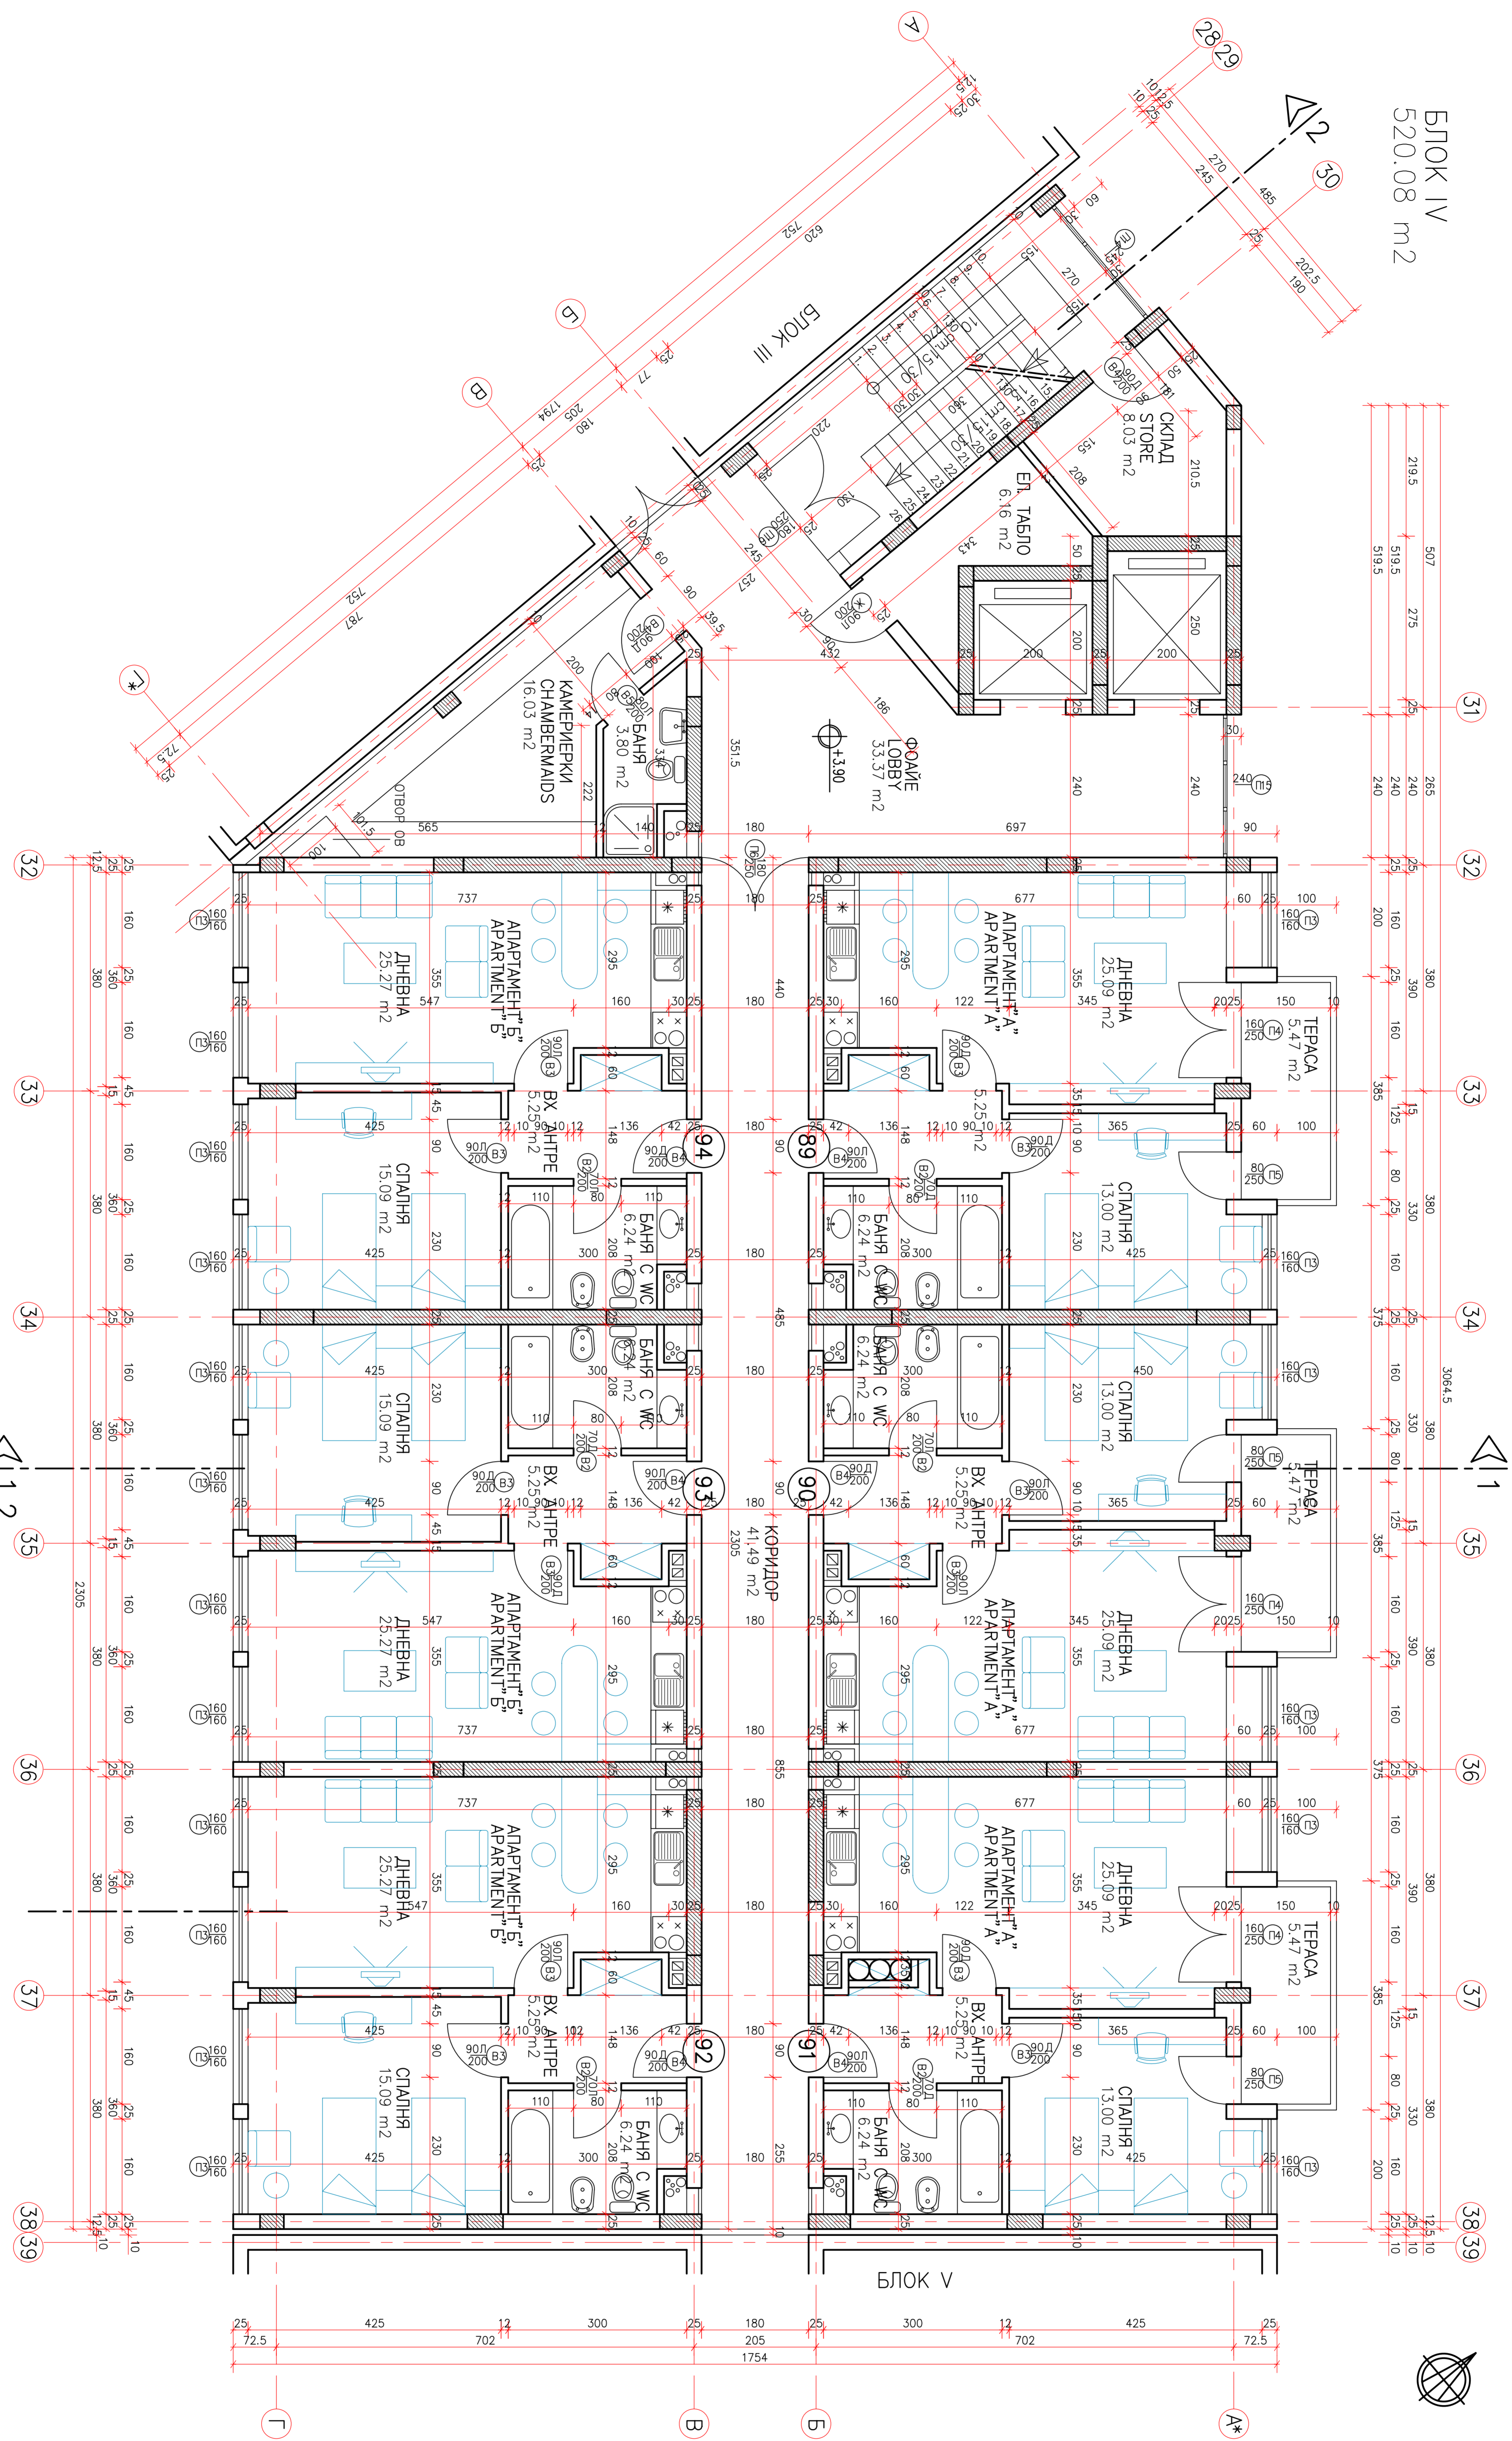

БЛОК IV
РАЗРЕДЕЛЕНИЕ ВТОРИ ЕТАЖ
БЛОК IV
DISPOSITION II FLOOR

ЖИЛИЩНА ЧАСТ IV
РЕЗИДЕНЦИАЛ ПАРТ IV

АПАРТАМЕНТИ "А"	АПАРТАМЕНТИ "Б"
APARTMENTS "A" N 93, 90, 91	APARTMENTS "B" N 92, 93, 94
LIVINGROOM WITH A KITCHEN	LIVINGROOM WITH A KITCHEN
BEDROOM	BEDROOM
ENTRANCE HALL	ENTRANCE HALL
BATHROOM.WC	BATHROOM.WC
TERRACE	TERRACE
25.09 кв.кв sqm	25.27 кв.кв sqm
13.00 кв.кв sqm	15.09 кв.кв sqm
5.25 кв.кв sqm	5.25 кв.кв sqm
6.24 кв.кв sqm	6.24 кв.кв sqm
5.47 кв.кв sqm	5.47 кв.кв sqm
58.86 кв.кв sqm	58.86 кв.кв sqm
	25.27 кв.кв sqm
	15.09 кв.кв sqm
	5.25 кв.кв sqm
	6.24 кв.кв sqm
	6.24 кв.кв sqm

ПОМЕЩЕНИЯ	ПОД	СТЕНИ	ТАВАН
СПАДНЯ	ЛАМИНИРАН ПАРКЕТ	ЛАТЕКС	ЛАТЕКС
ДНЕВНА	ЛАМИНИРАН ПАРКЕТ	ЛАТЕКС	ЛАТЕКС
БАНИ	ТЕРАКОТ	ФАЙНС 2.10M	ЛАТЕКС
ВХОДНИ АНТРЕА	ТЕРАКОТ	ФАЙНС 2.10M	ЛАТЕКС
СТРАБИ	ТЕРАКОТ	МОНЕР МЭЙНДА ДИРЕО	ЛАТЕКС
КУХИНОР	ГРАНИТОПЕС	ЛАТЕКС	ЛАТЕКС
КАМЕРИЕРКИ	ТЕРАКОТ	ЛАТЕКС	ЛАТЕКС
СКЛАД	ТЕРАКОТ	ЛАТЕКС	ЛАТЕКС
ЕЛ. ТАБЛО	ТЕРАКОТ	ЛАТЕКС	ЛАТЕКС

АРХИТЕКТУРА
ПРОЕКТОРНО-ИЗПИТАТЕЛСКА КОМПАНИЯ

ОБЕКТ: ЖИЛИЩНО-ХОТЕЛСКИ БАЛНЕО КОМПЛЕКС
"СВ. СТИАС ВЕЛИНГРАД" – ЕТАЖ IV
УЛИЦА I-5937, 6396, кв. 465 вр. ВЕЛИНГРАД

ИНВЕСТИТОР: "СЕН-15" – ООД

ЧАСТ: АРХИТЕКТУРНА ФАЗА I ТЕХНИЧЕСКИ ПРОЕКТ МАШШБ: 1:50

ГЛАВЕН ПРОЕКТАНТ: АРХ. СЛАВЧО ИВАНОВ

ПРОЕКТАНТИ: АРХ. СЛАВЧО ИВАНОВ
ИНЖ. ИРИНА ДЕМЕВА

СЪЛЪСОВАЛИК: уик. Тодор Енев
ЕЛ. ИНСТАЛАЦИИ: уик. Звезд. Костович
ВЪН. ИНСТАЛАЦИИ: уик. Озбег. Кочевар
ВЪН. ИНСТАЛАЦИИ: уик. Снежана Стойчкова

ЛИСТ N IV-4

БЛОК IV – РАЗРЕДЕЛЕНИЕ ВТОРИ ЕТАЖ