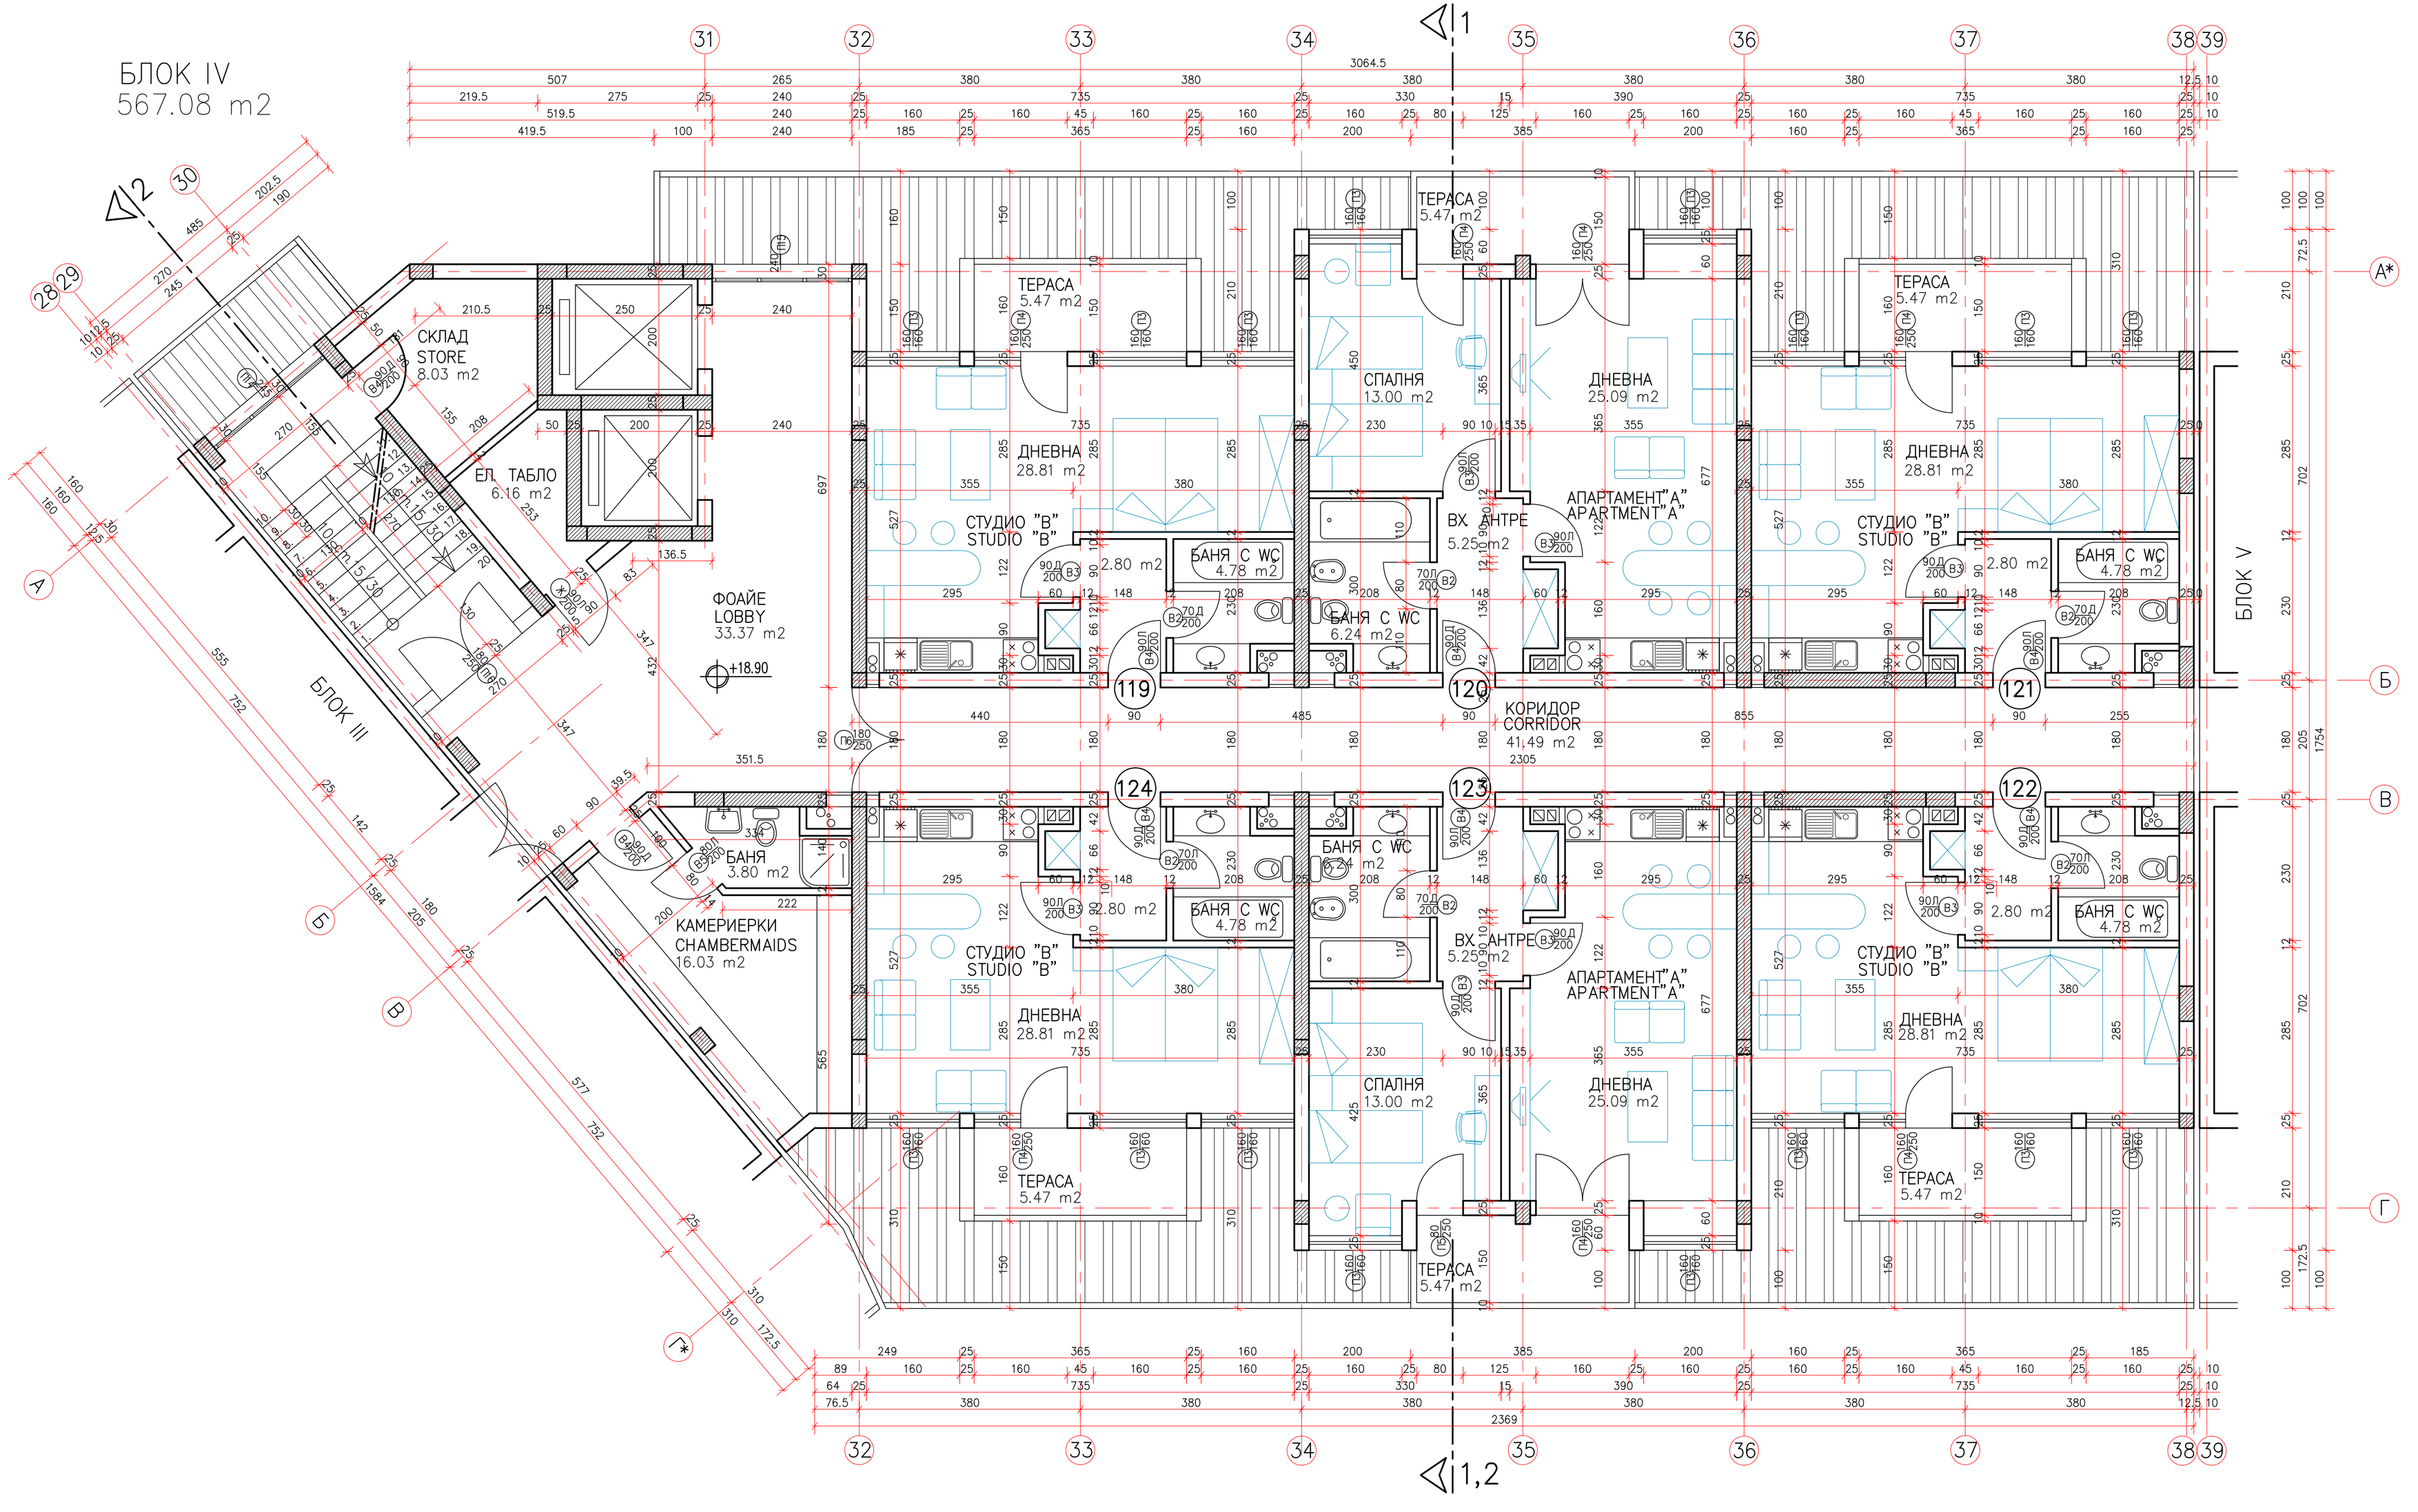

БЛОК IV
РАЗПРЕДЕЛЕНИЕ ТЕРАСОВИДЕН ЕТАЖ

BLOCK IV
DISPOSITION TOP FLOOR

ЖИЛИЩНА ЧАСТ IV
REZIDENTIAL PART IV

APARTMENTS "A" N 120, 123	АПАРТАМЕНТИ "А"	62.71 кв.м sq.m
LIVINGROOM WITH A KITCHEN	ДНЕВНА	25.09 кв.м sq.m
BEDROOM	СПАЛНЯ	13.00 кв.м sq.m
ENTRANCE HALL	ВХ. АНТРЕ	5.25 кв.м sq.m
BATHROOM; WC	БАНЯ С WC	6.24 кв.м sq.m
TERRACE	ТЕРАСА	5.47 кв.м sq.m
STUDIOS "B" N 119, 121, 122, 124	СТУДИЯ "В"	49.14 кв.м sq.m
LIVINGROOM	ДНЕВНА	28.81 кв.м sq.m
ENTRANCE HALL	ВХ. АНТРЕ	3.80 кв.м sq.m
BATHROOM; WC	БАНЯ С WC	4.78 кв.м sq.m
TERRACE	ТЕРАСА	5.47 кв.м sq.m

ПОМЕЩЕНИЯ	ПОД	СТЕНИ	ТАВАН
СПАЛНИ	ЛАМИНИРАН ПАРКЕТ	ЛАТЕКС	ЛАТЕКС
ДНЕВНИ	ЛАМИНИРАН ПАРКЕТ	ЛАТЕКС	ЛАТЕКС
БАНИ	ТЕРАКОТ	ФАЯНС 2.10М	ЛАТЕКС
ВХОДНИ АНТРЕТА	ТЕРАКОТ	ЛАТЕКС	ЛАТЕКС
ТЕРАСИ	ТЕРАКОТ	МИНЕР. МАЗИЛКА	ДЪРВО
СТЪЛБИ	ГРАНИТОГРЕС	ЛАТЕКС	ЛАТЕКС
КОРИДОРИ	ГРАНИТОГРЕС	ЛАТЕКС	ЛАТЕКС
КАМЕРИЕРКИ	ТЕРАКОТ	ЛАТЕКС	ЛАТЕКС
СКЛАД	ТЕРАКОТ	ЛАТЕКС	ЛАТЕКС
ЕЛ. ТАБЛО	ТЕРАКОТ	ЛАТЕКС	ЛАТЕКС

архиграм
проучване и проектиране

ОБЕКТ: ЖИЛИЩНО–ХОТЕЛСКИ БАЛНЕО КОМПЛЕКС
"СВ. СПАС ВЕЛИНГРАД" – ЕТАП IV
УПИ I–5937, 6396, кв.465 гр.ВЕЛИНГРАД

ИНВЕСТИТОР: "СЕЛ–15 "–ООД . . . . . .

ЧАСТ	АРХИТЕКТУРНА	ФАЗА	ТЕХНИЧЕСКИ ПРОЕКТ	МАЩАБ	1:50

ГЛАВЕН ПРОЕКТАНТ: АРХ. СЛАВЧО ИВАНОВ . . . . . .
ПРОЕКТАНТИ: АРХ. СЛАВЧО ИВАНОВ . . . . . .
ИНЖ. ИРИНА ДЕЛЕВА . . . . . .

СЪГЛАСУВАЛИ:
КОНСТРУКЦИИ — инж. Тодор Енев . . . . . .
ЕЛ. ИНСТАЛАЦИИ — инж. Здр. Костадинов . . . . . .
ОВК ИНСТАЛАЦИИ — инж. Събка Кочева . . . . . .
ВИК ИНСТАЛАЦИИ — инж. Стоил Стоилов . . . . . .

ЛИСТ N
IV–6

БЛОК IV – РАЗПРЕДЕЛЕНИЕ ТЕРАСОВИДЕН ЕТАЖ