


БЛОК IV  
96.89 м<sup>2</sup>

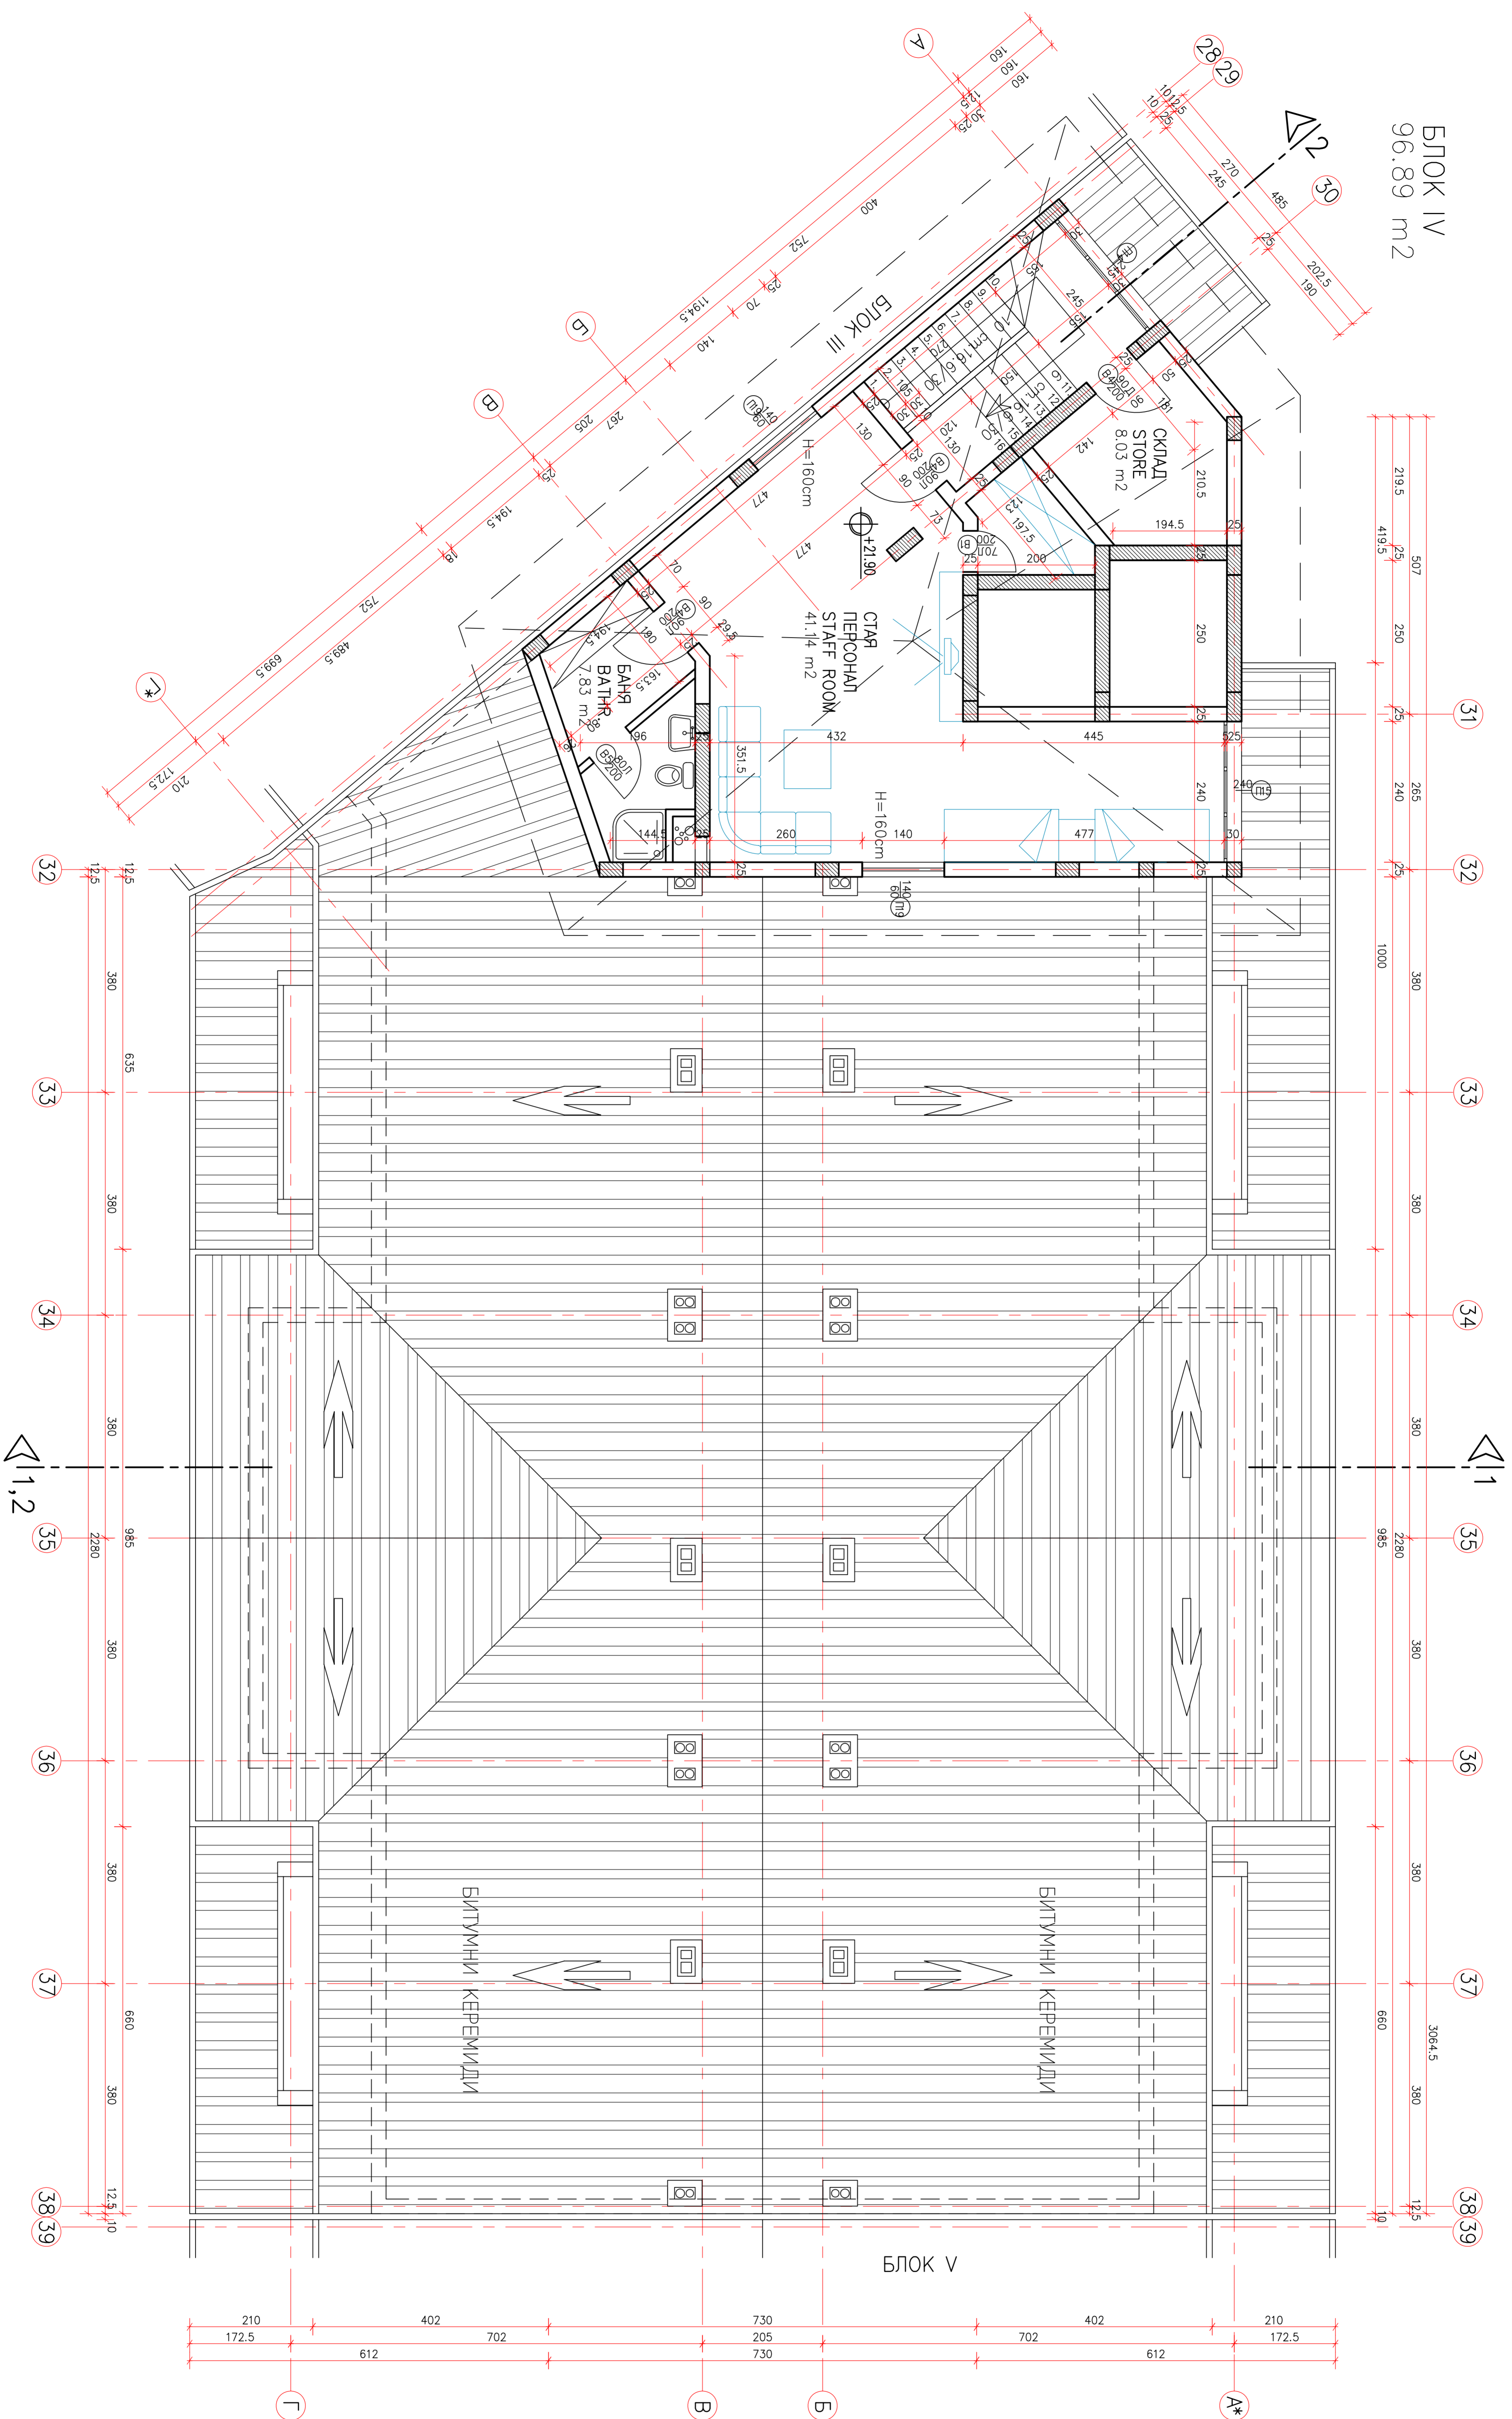

БЛОК IV  
ПЛАН НА ПОКРИВ  
BLOCK IV  
DISPOSITION ROOF

ОБСЛУЖВАЩИ ОБЕКТИ – 96.89 кв.м в м.ч.:  
– ПОМЕЩЕНИЯ ЗА ПЕРСОНАЛ  
SERVICE PLACES – 96.89 sq.m. including:  
– STAFF ROOMS

ПОМЕЩЕНИЕ	ПОД	СТЕНИ	ТАВАН
СТАВ ПЕРСОНАЛ	ЛАМИНИРАН ПАРКЕТ	ЛАТЕКС	ЛАТЕКС
БАНИ	ГРАНИТОПЕС	ЛАТЕКС	ЛАТЕКС
СЪХРАНА	ТЕРАКОТ	ЛАТЕКС	ЛАТЕКС
ОКРИЛ		ЛАТЕКС	ЛАТЕКС

**АРХИТЕКТУРНА ГРУПА**  
ПРОЕКТИРАНЕ И ПРОЕКТИРУВАНЕ

ОБЕКТ: ЖИЛИЩНО-ХОТЕЛСКИ БАЛНЕО КОМПЛЕКС  
"СВ. СТАС ВЕЛИНГРАД" – ЕТАЖ IV  
УЛИЦА I – 5937, 6396, кв. 465 вр. ВЕЛИНГРАД

ИНВЕСТИТОР: "СЕН-15" – ООД

ЧАСТ: АРХИТЕКТУРНА ФАЗА I ТЕХНИЧЕСКИ ПРОЕКТ | МАШИНС | 1:50

ГЛАВЕН ПРОЕКТАНТ: АРХ. СЛАВЧО ИВАНОВ

ПРОЕКТАНТИ: АРХ. СЛАВЧО ИВАНОВ, ИНЖ. ИРИНА ДЕЛЕНА

СЪЛЪСОВАЛИ: инж. Тодор Енев

ЕЛ. ИНСТАЛАЦИИ: инж. Звезд. Костовичев

ВЪВ. ИНСТАЛАЦИИ: инж. Олга Кочева

ВЪВ. ИНСТАЛАЦИИ: инж. Снежана Стойкова

ЛИСТ N IV-7

БЛОК IV – ПЛАН НА ПОКРИВ