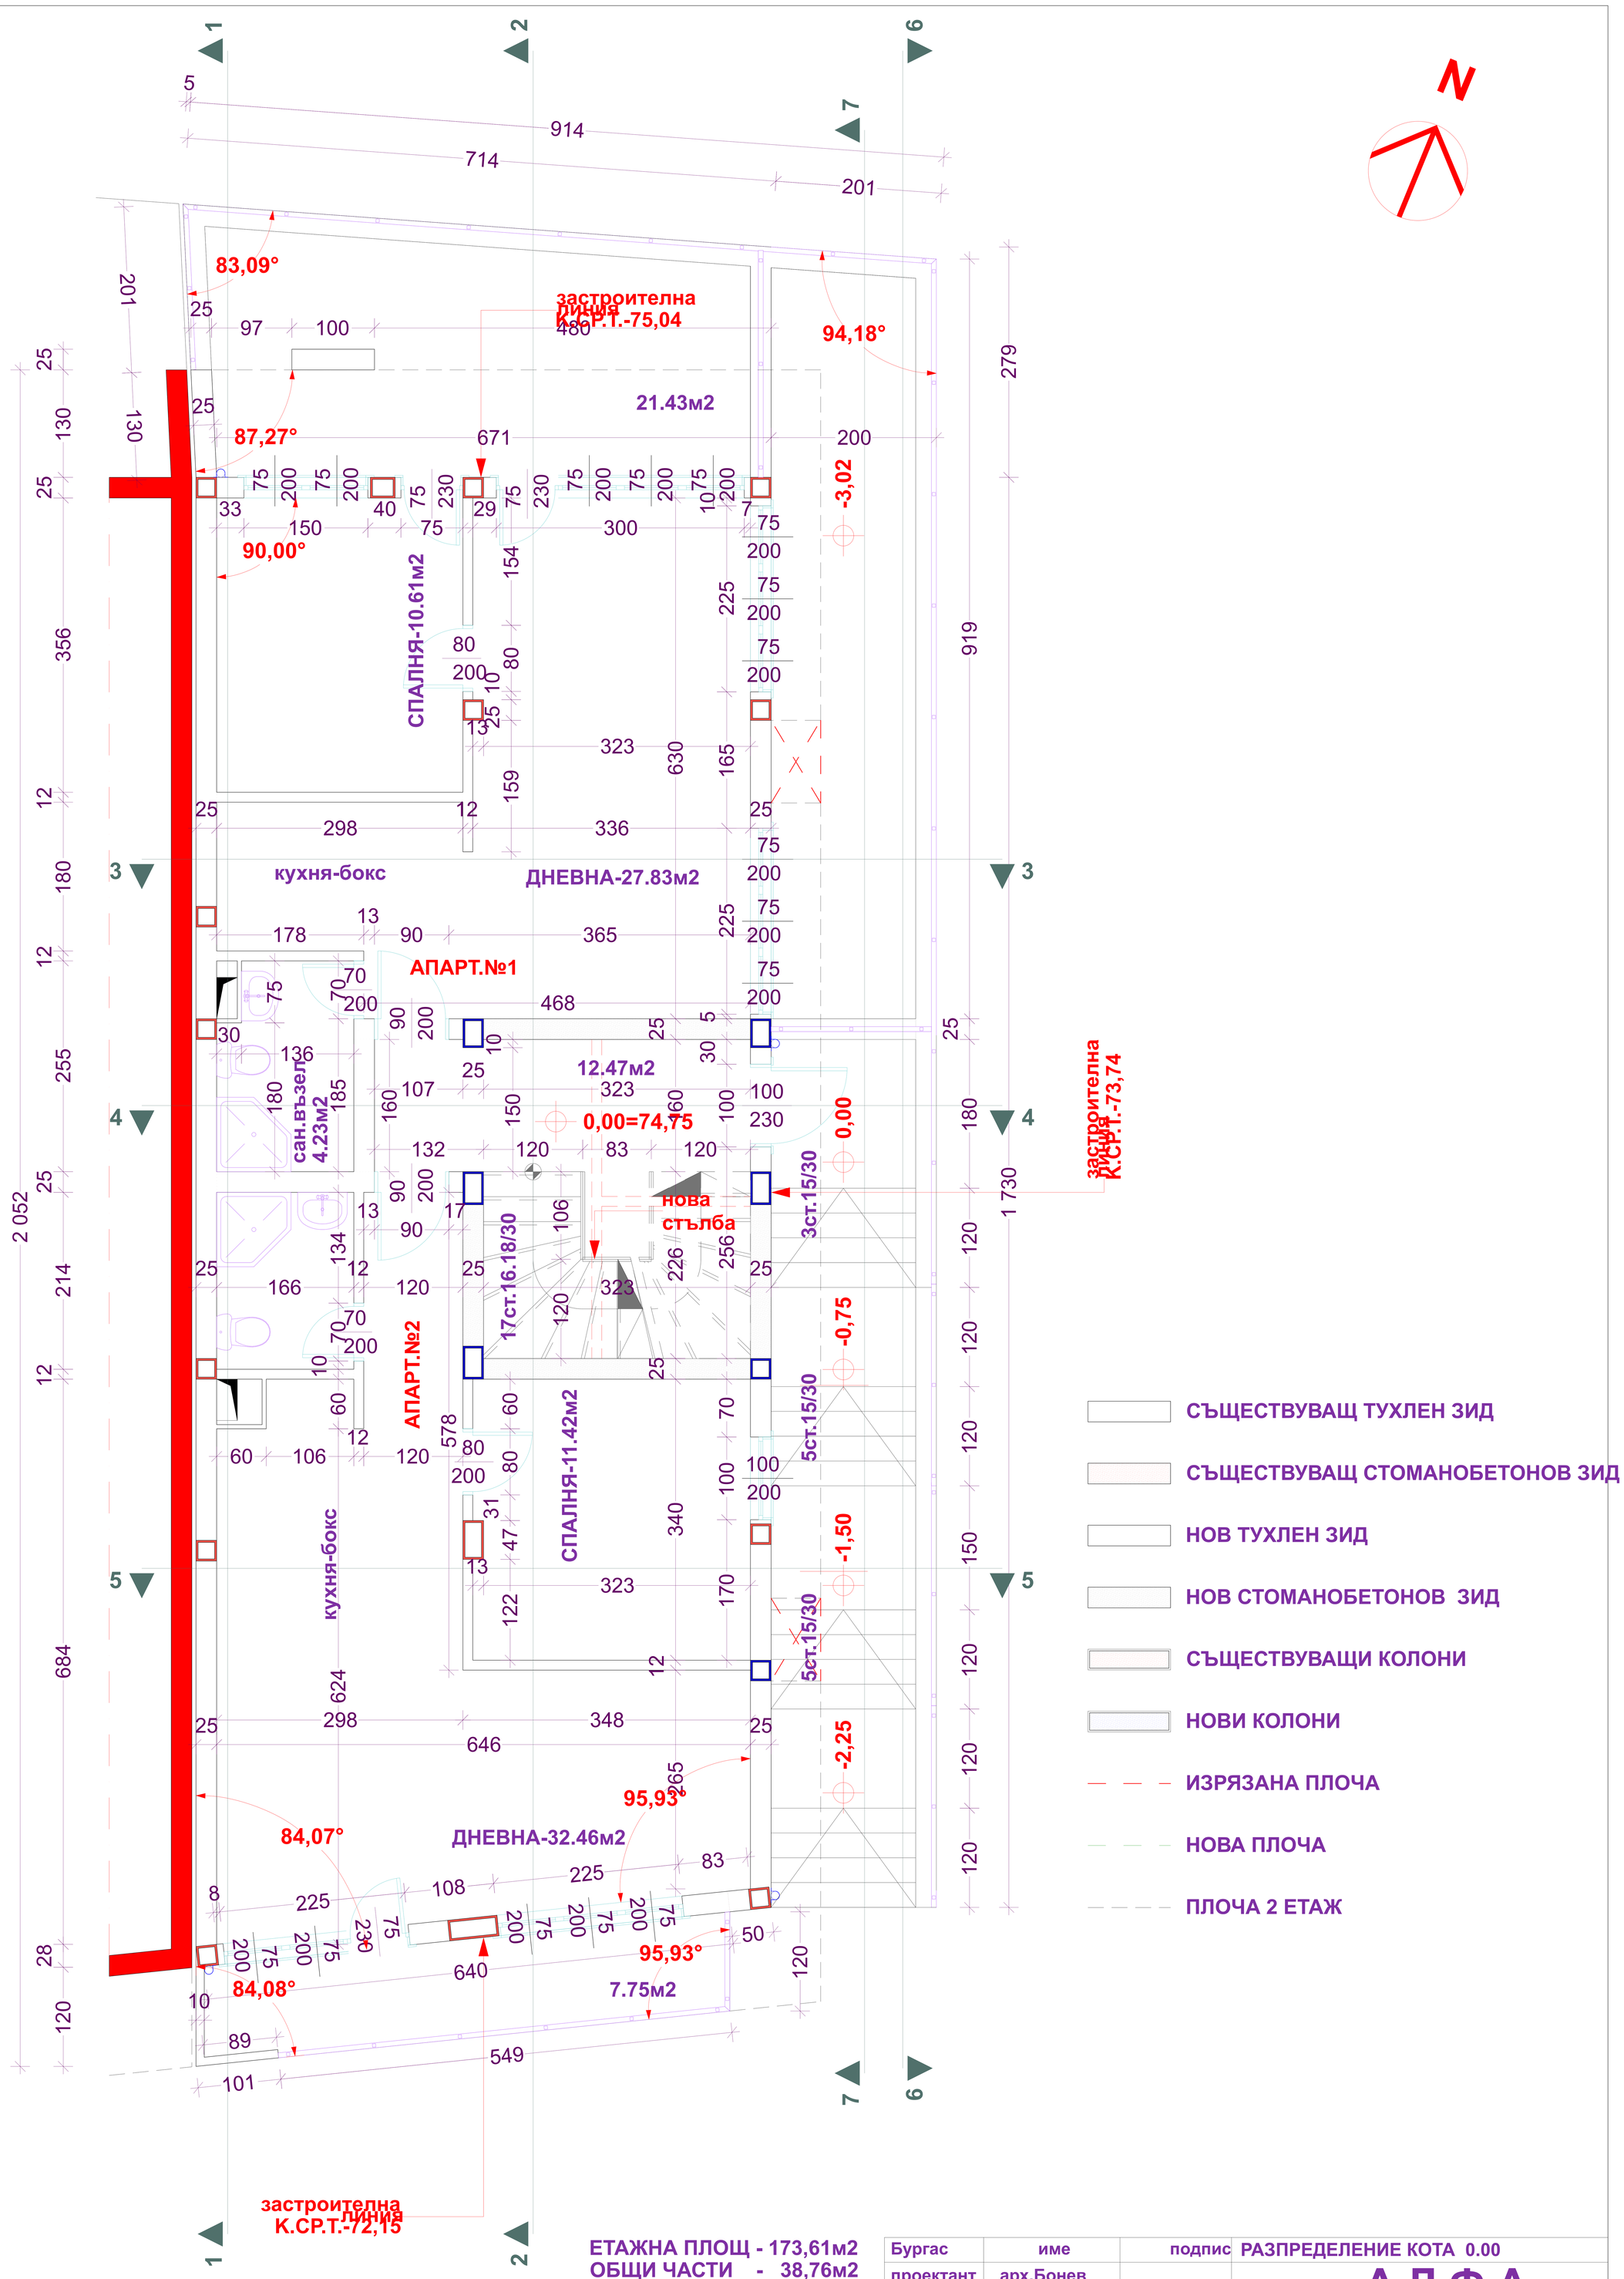

ЕТАЖНА ПЛОЩ - 173,61м2
ОБЩИ ЧАСТИ - 38,76м2
АПАРТ. №1 - 71,65м2
АПАРТ. №2 - 63,20м2

Бургас	име	подпис	РАЗПРЕДЕЛЕНИЕ КОТА 0.00		
проектант	арх.Бонев		А Л Ф А		
съгласували	инж.Петрова				
	инж.Маврова		обект:Надстрояване на съществуваща жилищна сграда в упи VI-480 кв.31 гр.Св.Влас, община Несебър	част	АРХ.
	Джендова			фаза	ТП
	инж.Бяндова			мащаб	1:50
р-л фирма	В.Чаталбашева			лист	№ 03