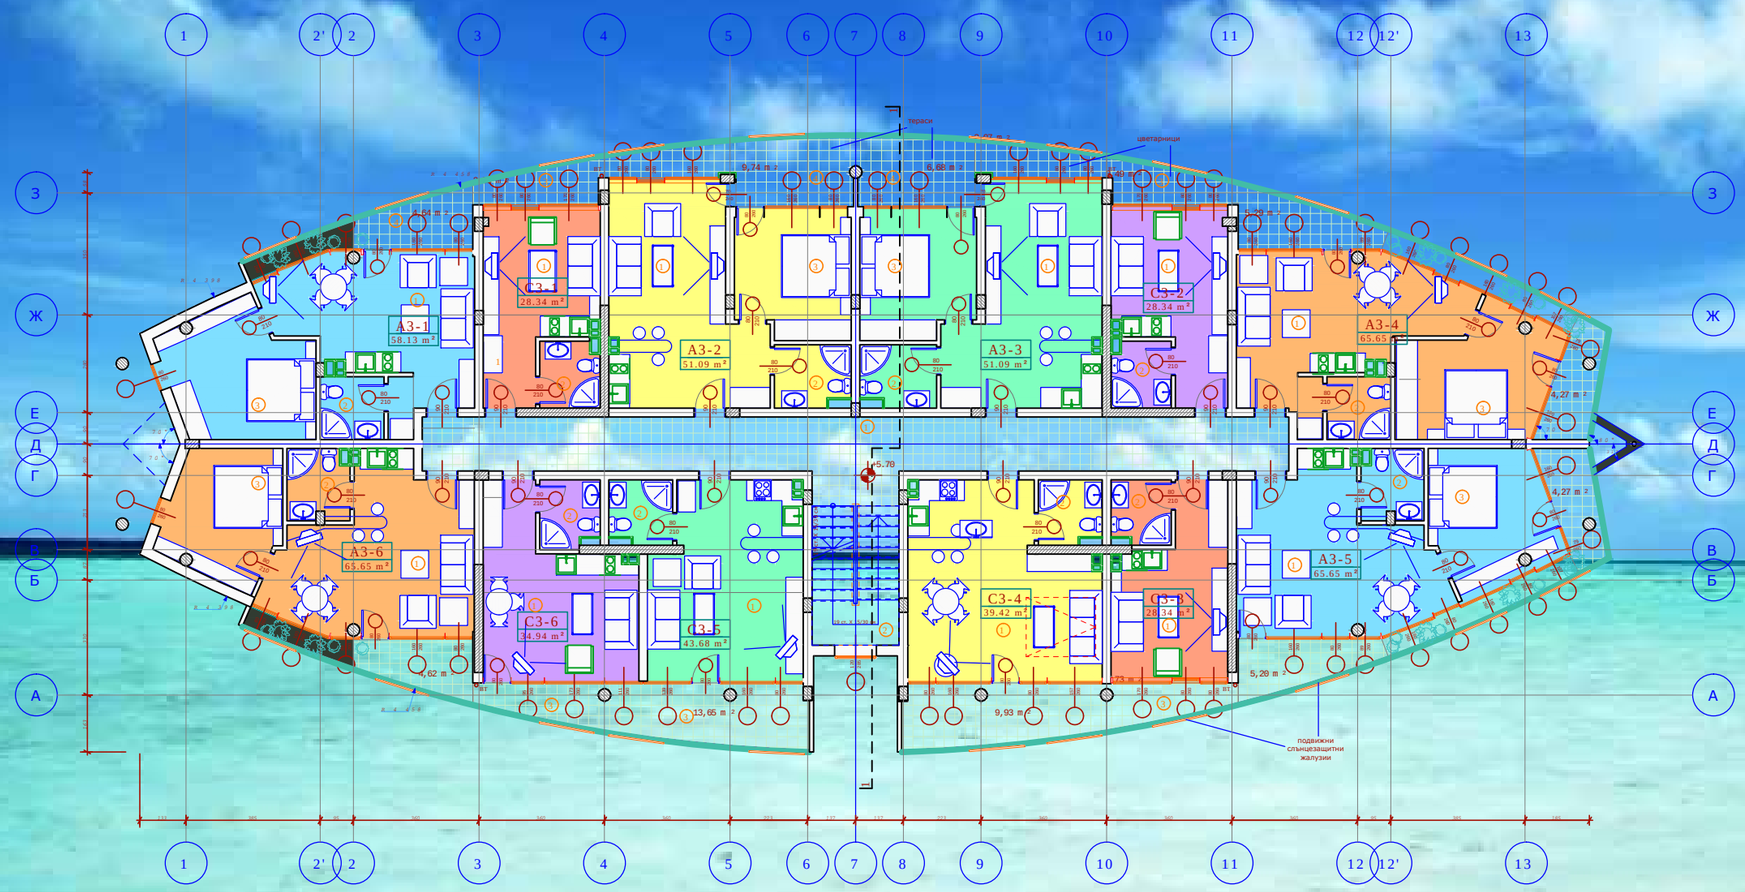

РАЗПРЕДЕЛЕНИЕ +5.70 М 1:50

№	помещение	под	стени	таван	площ/м
1	стълбище	гранитогрес	гипс. шпахт.	окачен таван	39.62
2	коридор	гранитогрес	гипс. шпахт.	окачен таван	10.00

А3-1

№	помещение	под	стени	таван	площ/м
1	дневна с к. бокс и трапезария	ламиниран паркет	гипс. шпахт.	гипс. шпахт.	3.57
2	санитарен възел	теракота	фаянс	окачен таван	3.41
3	спалня	ламиниран паркет	гипс. шпахт.	гипс. шпахт.	12.06
4	балкон	гранитогрес	полимерна мазилка	полимерна мазилка	4.91

А3-2

№	помещение	под	стени	таван	площ/м
1	дневна с к. бокс и трапезария	ламиниран паркет	гипс. шпахт.	гипс. шпахт.	24.90
2	санитарен възел	теракота	фаянс	окачен таван	3.77
3	спалня	ламиниран паркет	гипс. шпахт.	гипс. шпахт.	12.03
4	балкон	гранитогрес	полимерна мазилка	полимерна мазилка	4.91

А3-3

№	помещение	под	стени	таван	площ/м
1	дневна с к. бокс и трапезария	ламиниран паркет	гипс. шпахт.	гипс. шпахт.	24.90
2	санитарен възел	теракота	фаянс	окачен таван	3.77
3	спалня	ламиниран паркет	гипс. шпахт.	гипс. шпахт.	12.03
4	балкон	гранитогрес	полимерна мазилка	полимерна мазилка	4.91

А3-4

№	помещение	под	стени	таван	площ/м
1	дневна с к. бокс и трапезария	ламиниран паркет	гипс. шпахт.	гипс. шпахт.	2.48
2	санитарен възел	ламиниран паркет	гипс. шпахт.	гипс. шпахт.	38.31
3	спалня	ламиниран паркет	гипс. шпахт.	гипс. шпахт.	1.98
4	балкон	теракота	фаянс	окачен таван	1.58

А3-5

№	помещение	под	стени	таван	площ/м
1	дневна с к. бокс и трапезария	ламиниран паркет	гипс. шпахт.	гипс. шпахт.	4.02
2	санитарен възел	ламиниран паркет	гипс. шпахт.	гипс. шпахт.	4.91
3	спалня	ламиниран паркет	гипс. шпахт.	гипс. шпахт.	24.31
4	балкон	ламиниран паркет	гипс. шпахт.	гипс. шпахт.	7.95

А3-6

№	помещение	под	стени	таван	площ/м
1	дневна с к. бокс и трапезария	ламиниран паркет	гипс. шпахт.	гипс. шпахт.	4.02
2	санитарен възел	ламиниран паркет	гипс. шпахт.	гипс. шпахт.	4.91
3	спалня	ламиниран паркет	гипс. шпахт.	гипс. шпахт.	24.31
4	балкон	ламиниран паркет	гипс. шпахт.	гипс. шпахт.	7.95

С3-1

№	помещение	под	стени	таван	площ/м
1	дневна с к. бокс и трапезария	ламиниран паркет	гипс. шпахт.	гипс. шпахт.	4.80
2	санитарен възел	теракота	фаянс	окачен таван	3.72
3	балкон	ламиниран паркет	гипс. шпахт.	гипс. шпахт.	25.58










